
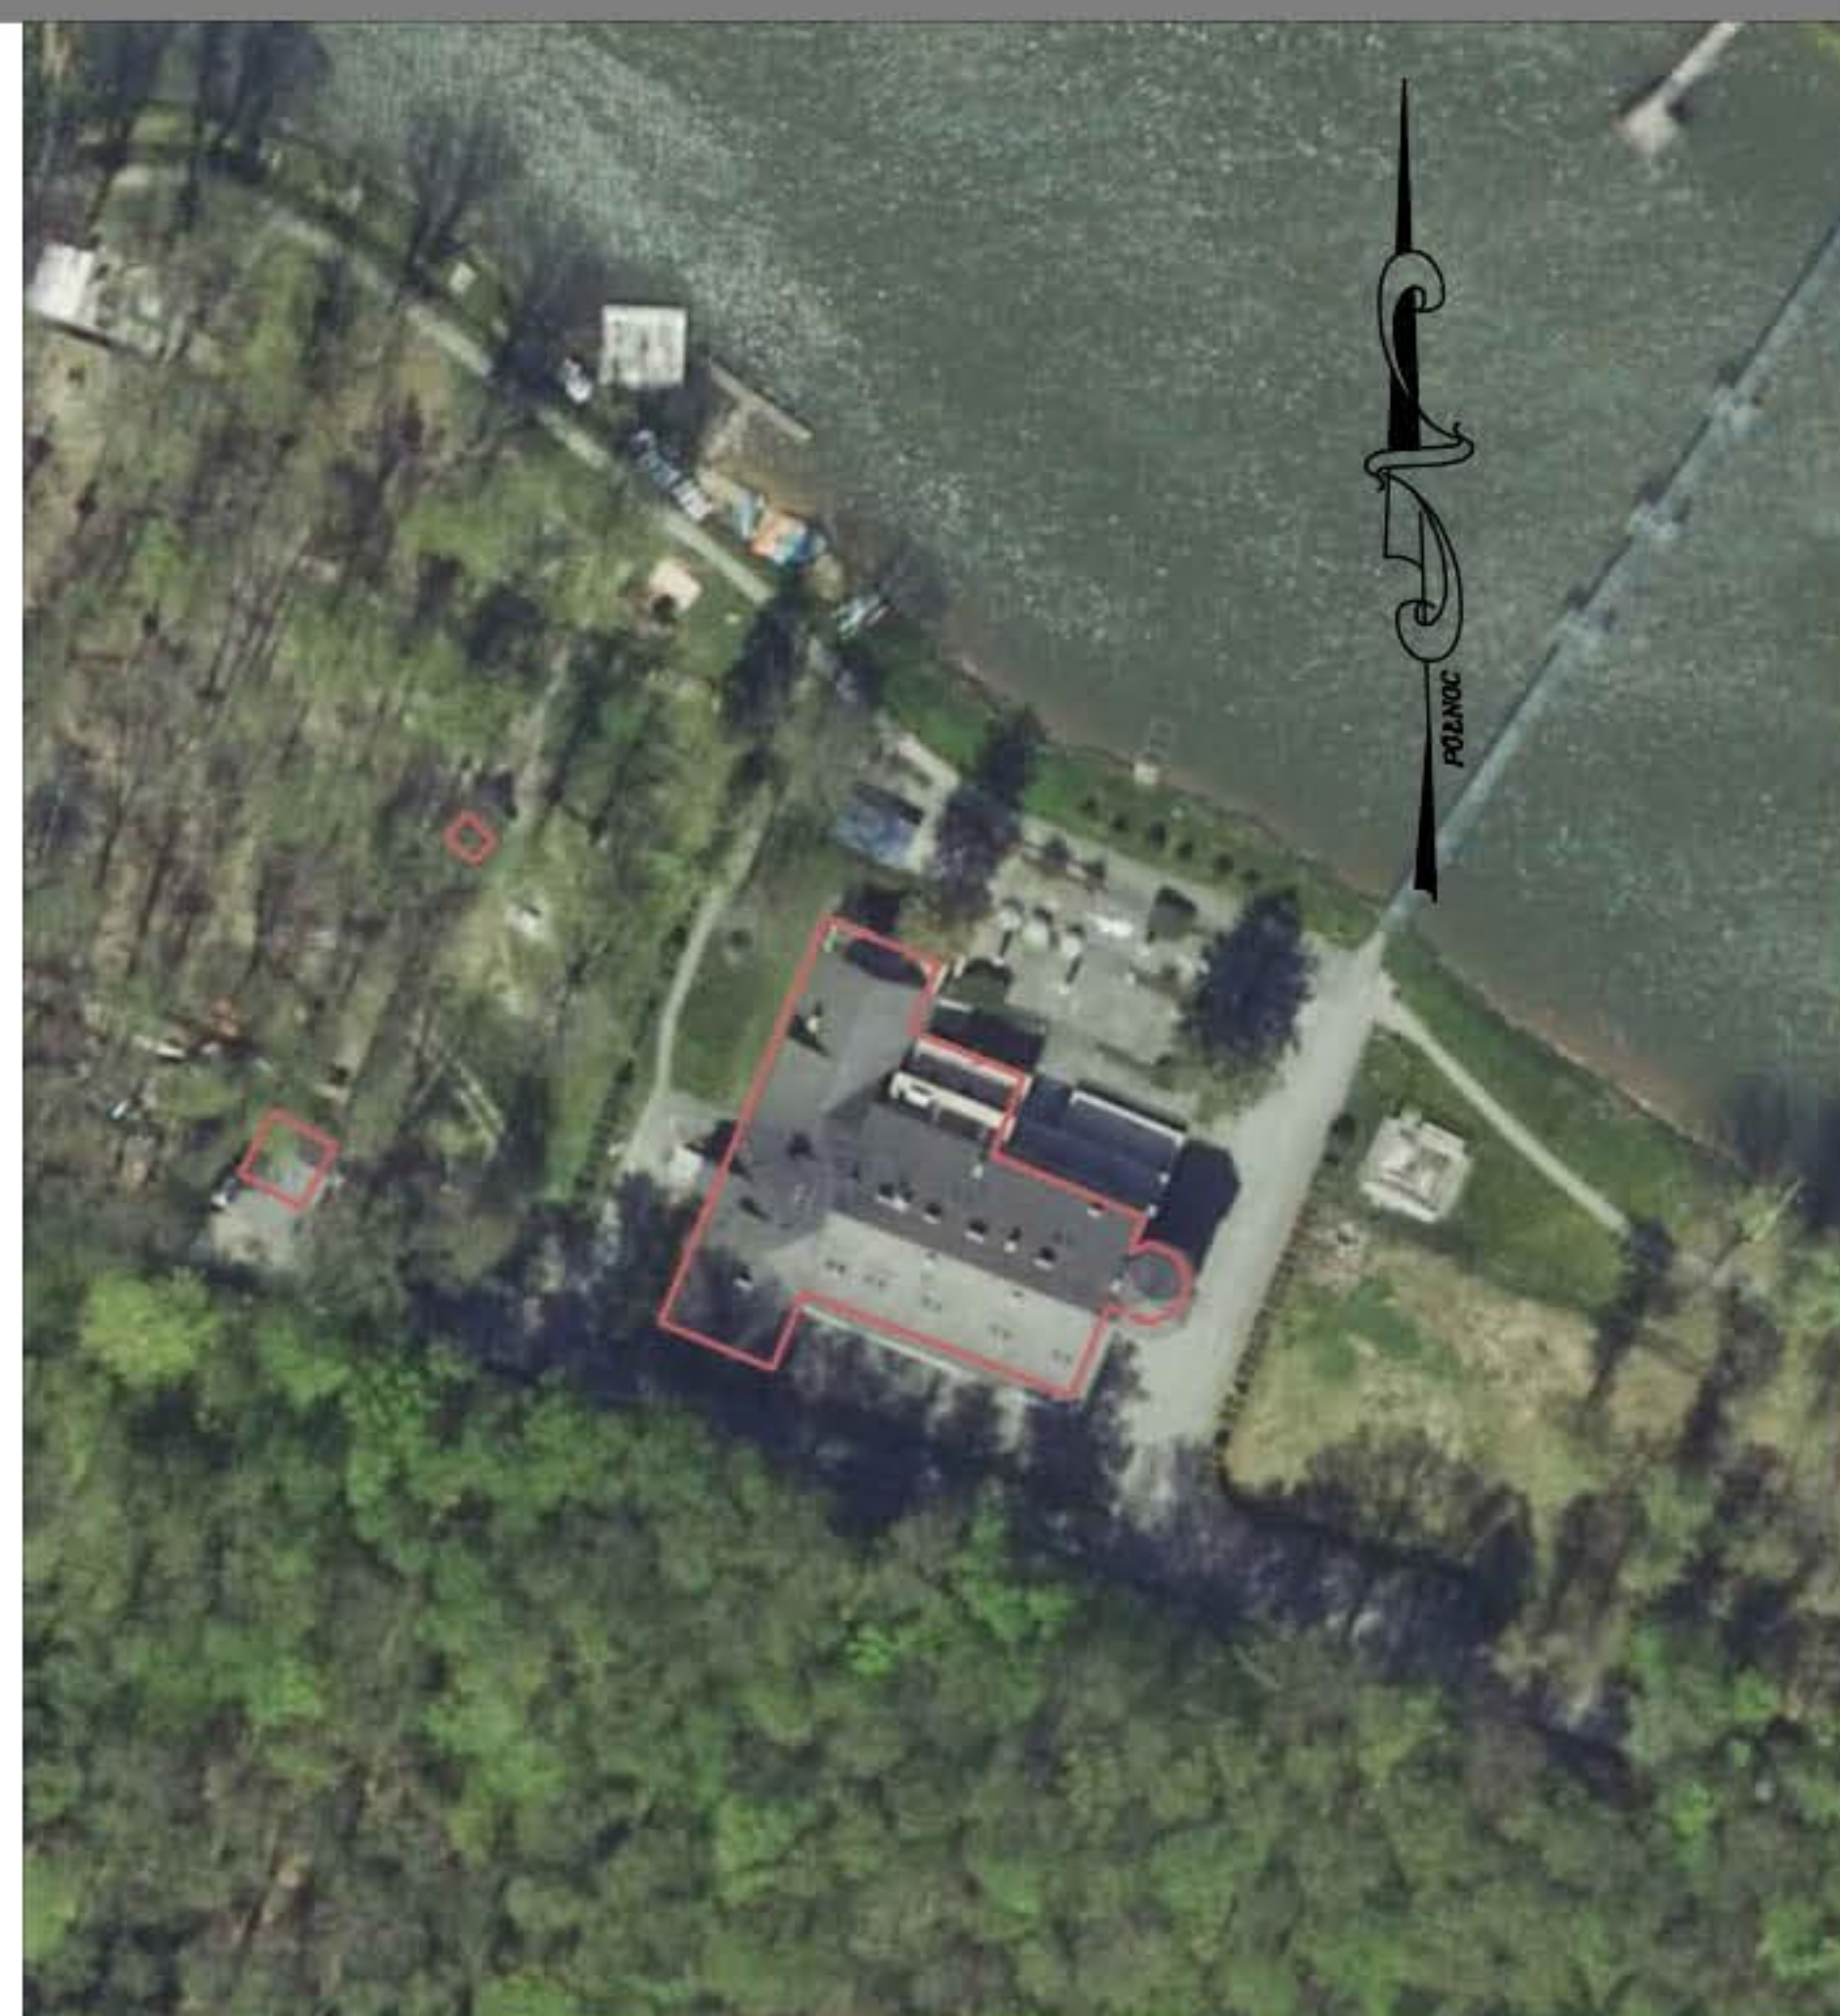


HOTEL CARINA- POKRZYWNA

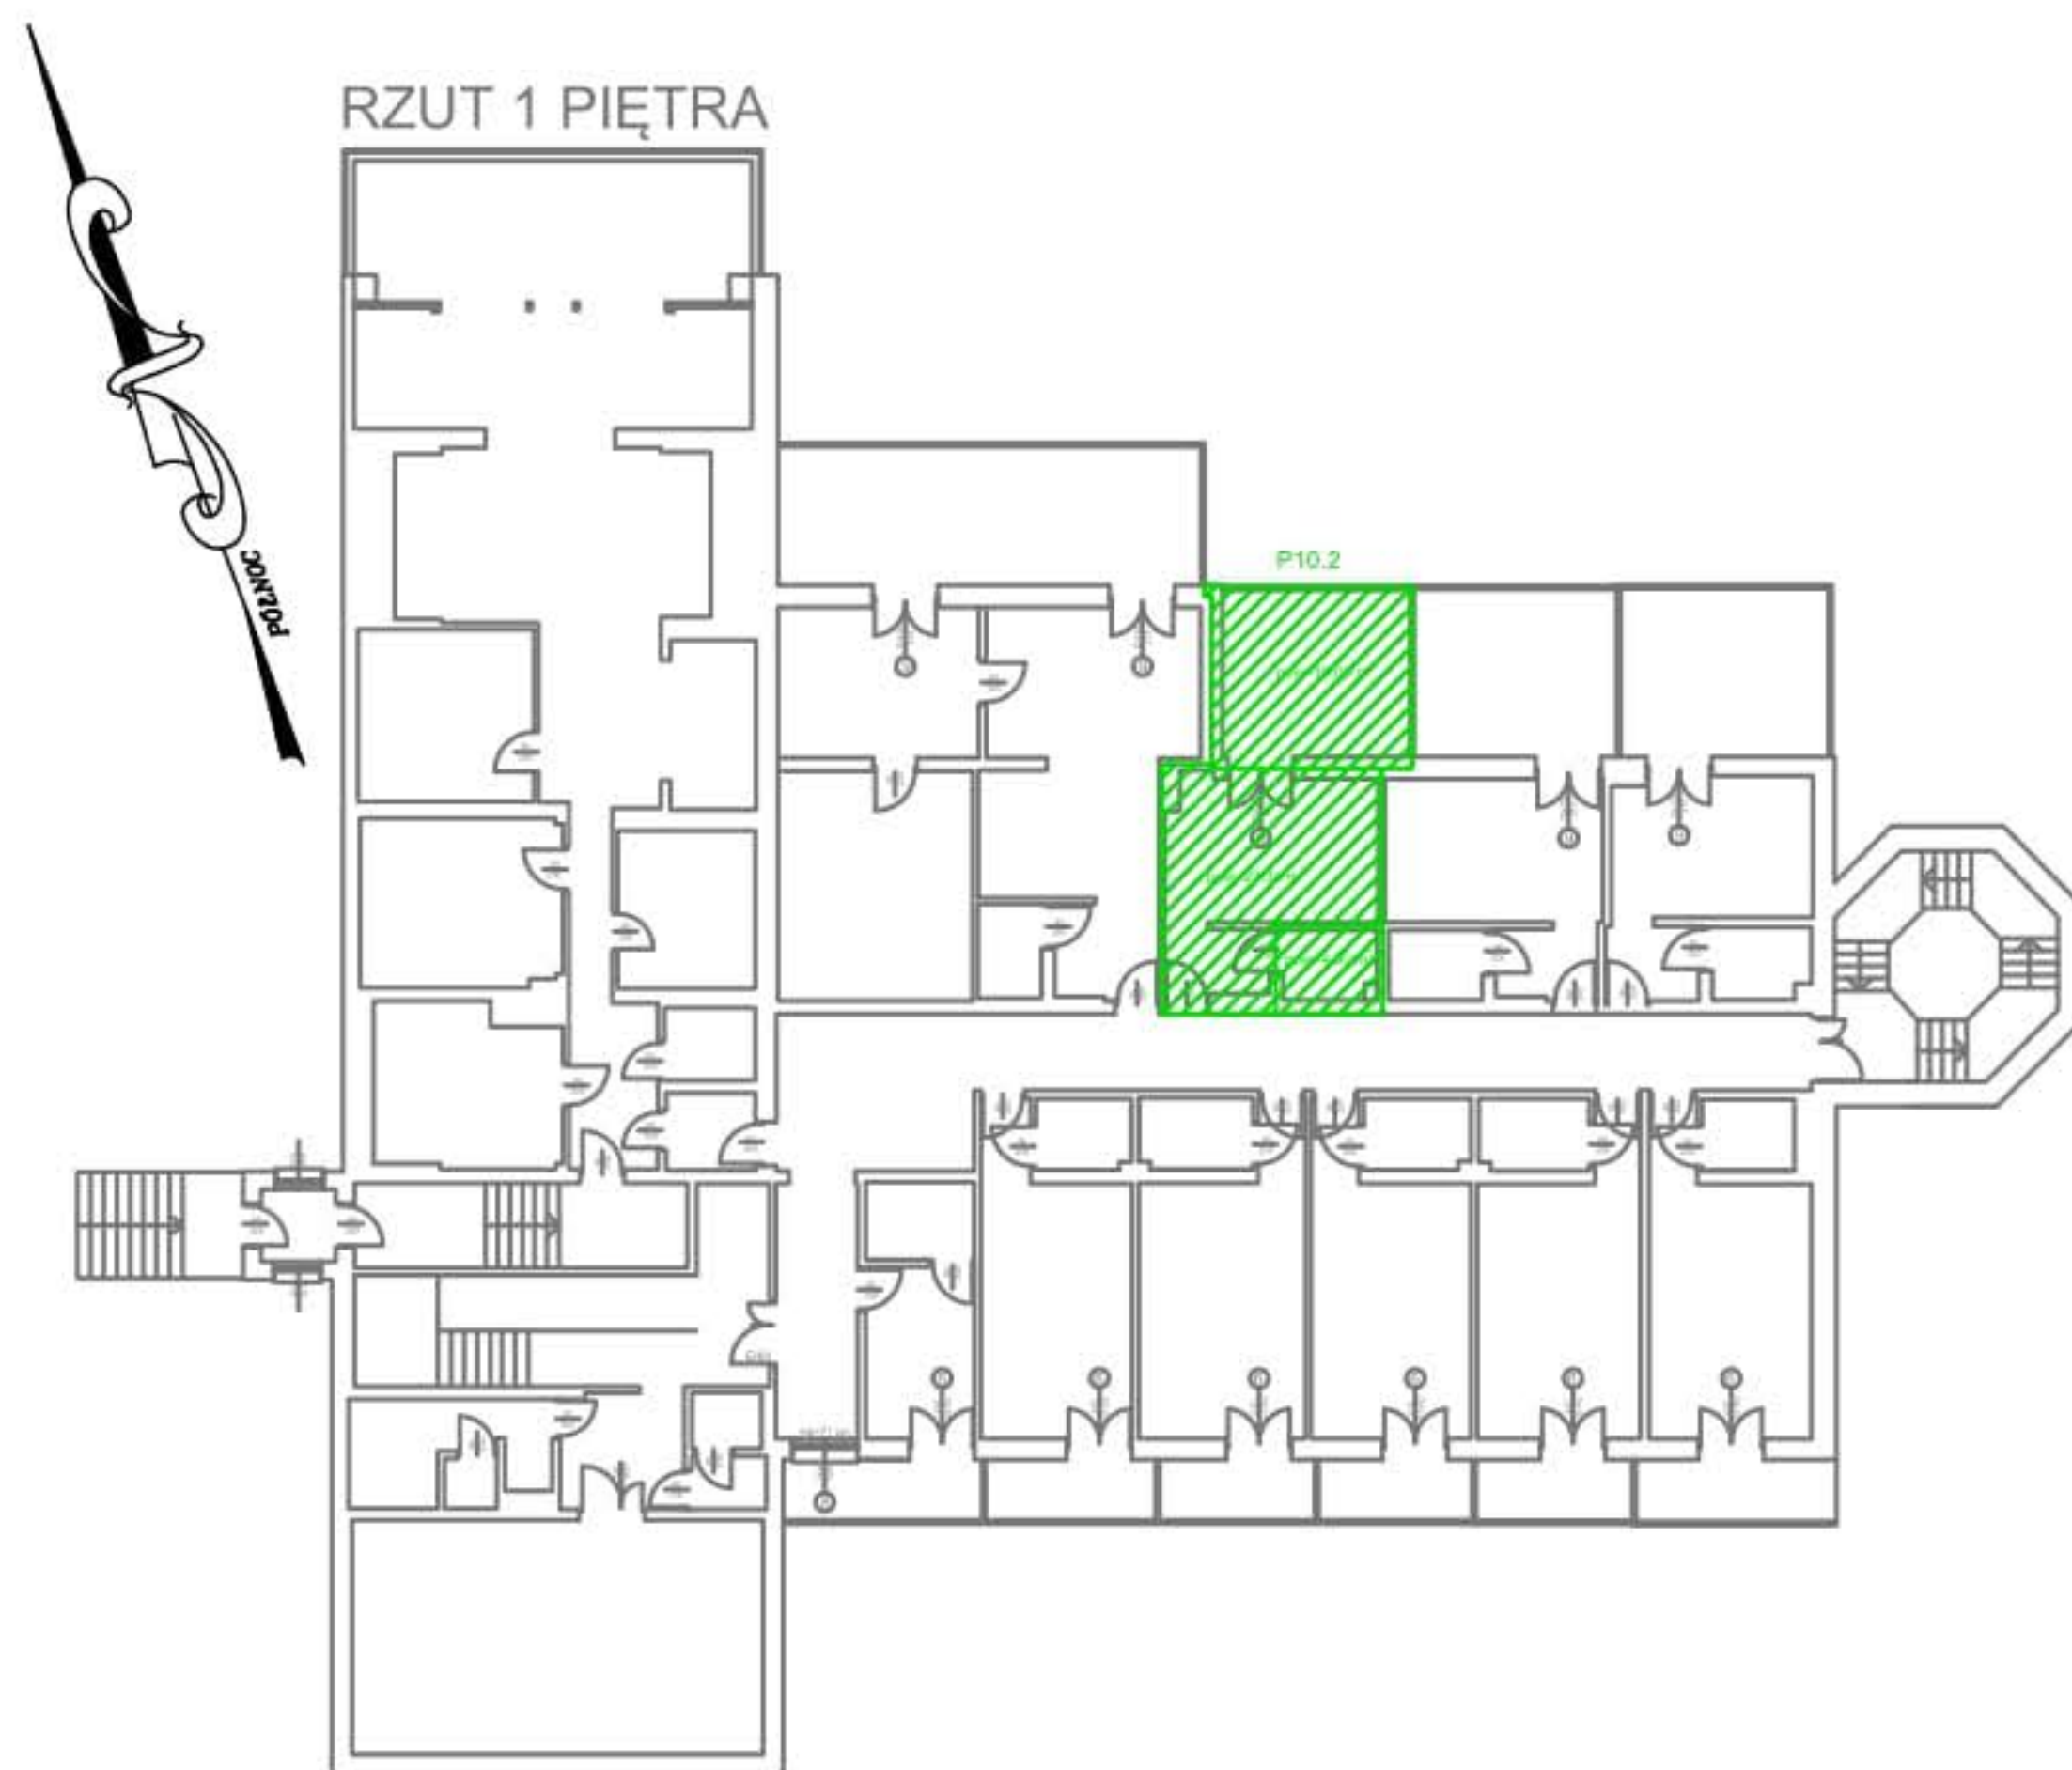


BUDYNEK HOTELU Z RESTAURACJĄ

**LOKAL NIEMIESZKALNY
P10.2 - 28,24m²**

1. POKÓJ - 23,34 m²

2. ŁAZIENKA - 4,90 m²

3. TARAS - 34,86 m²

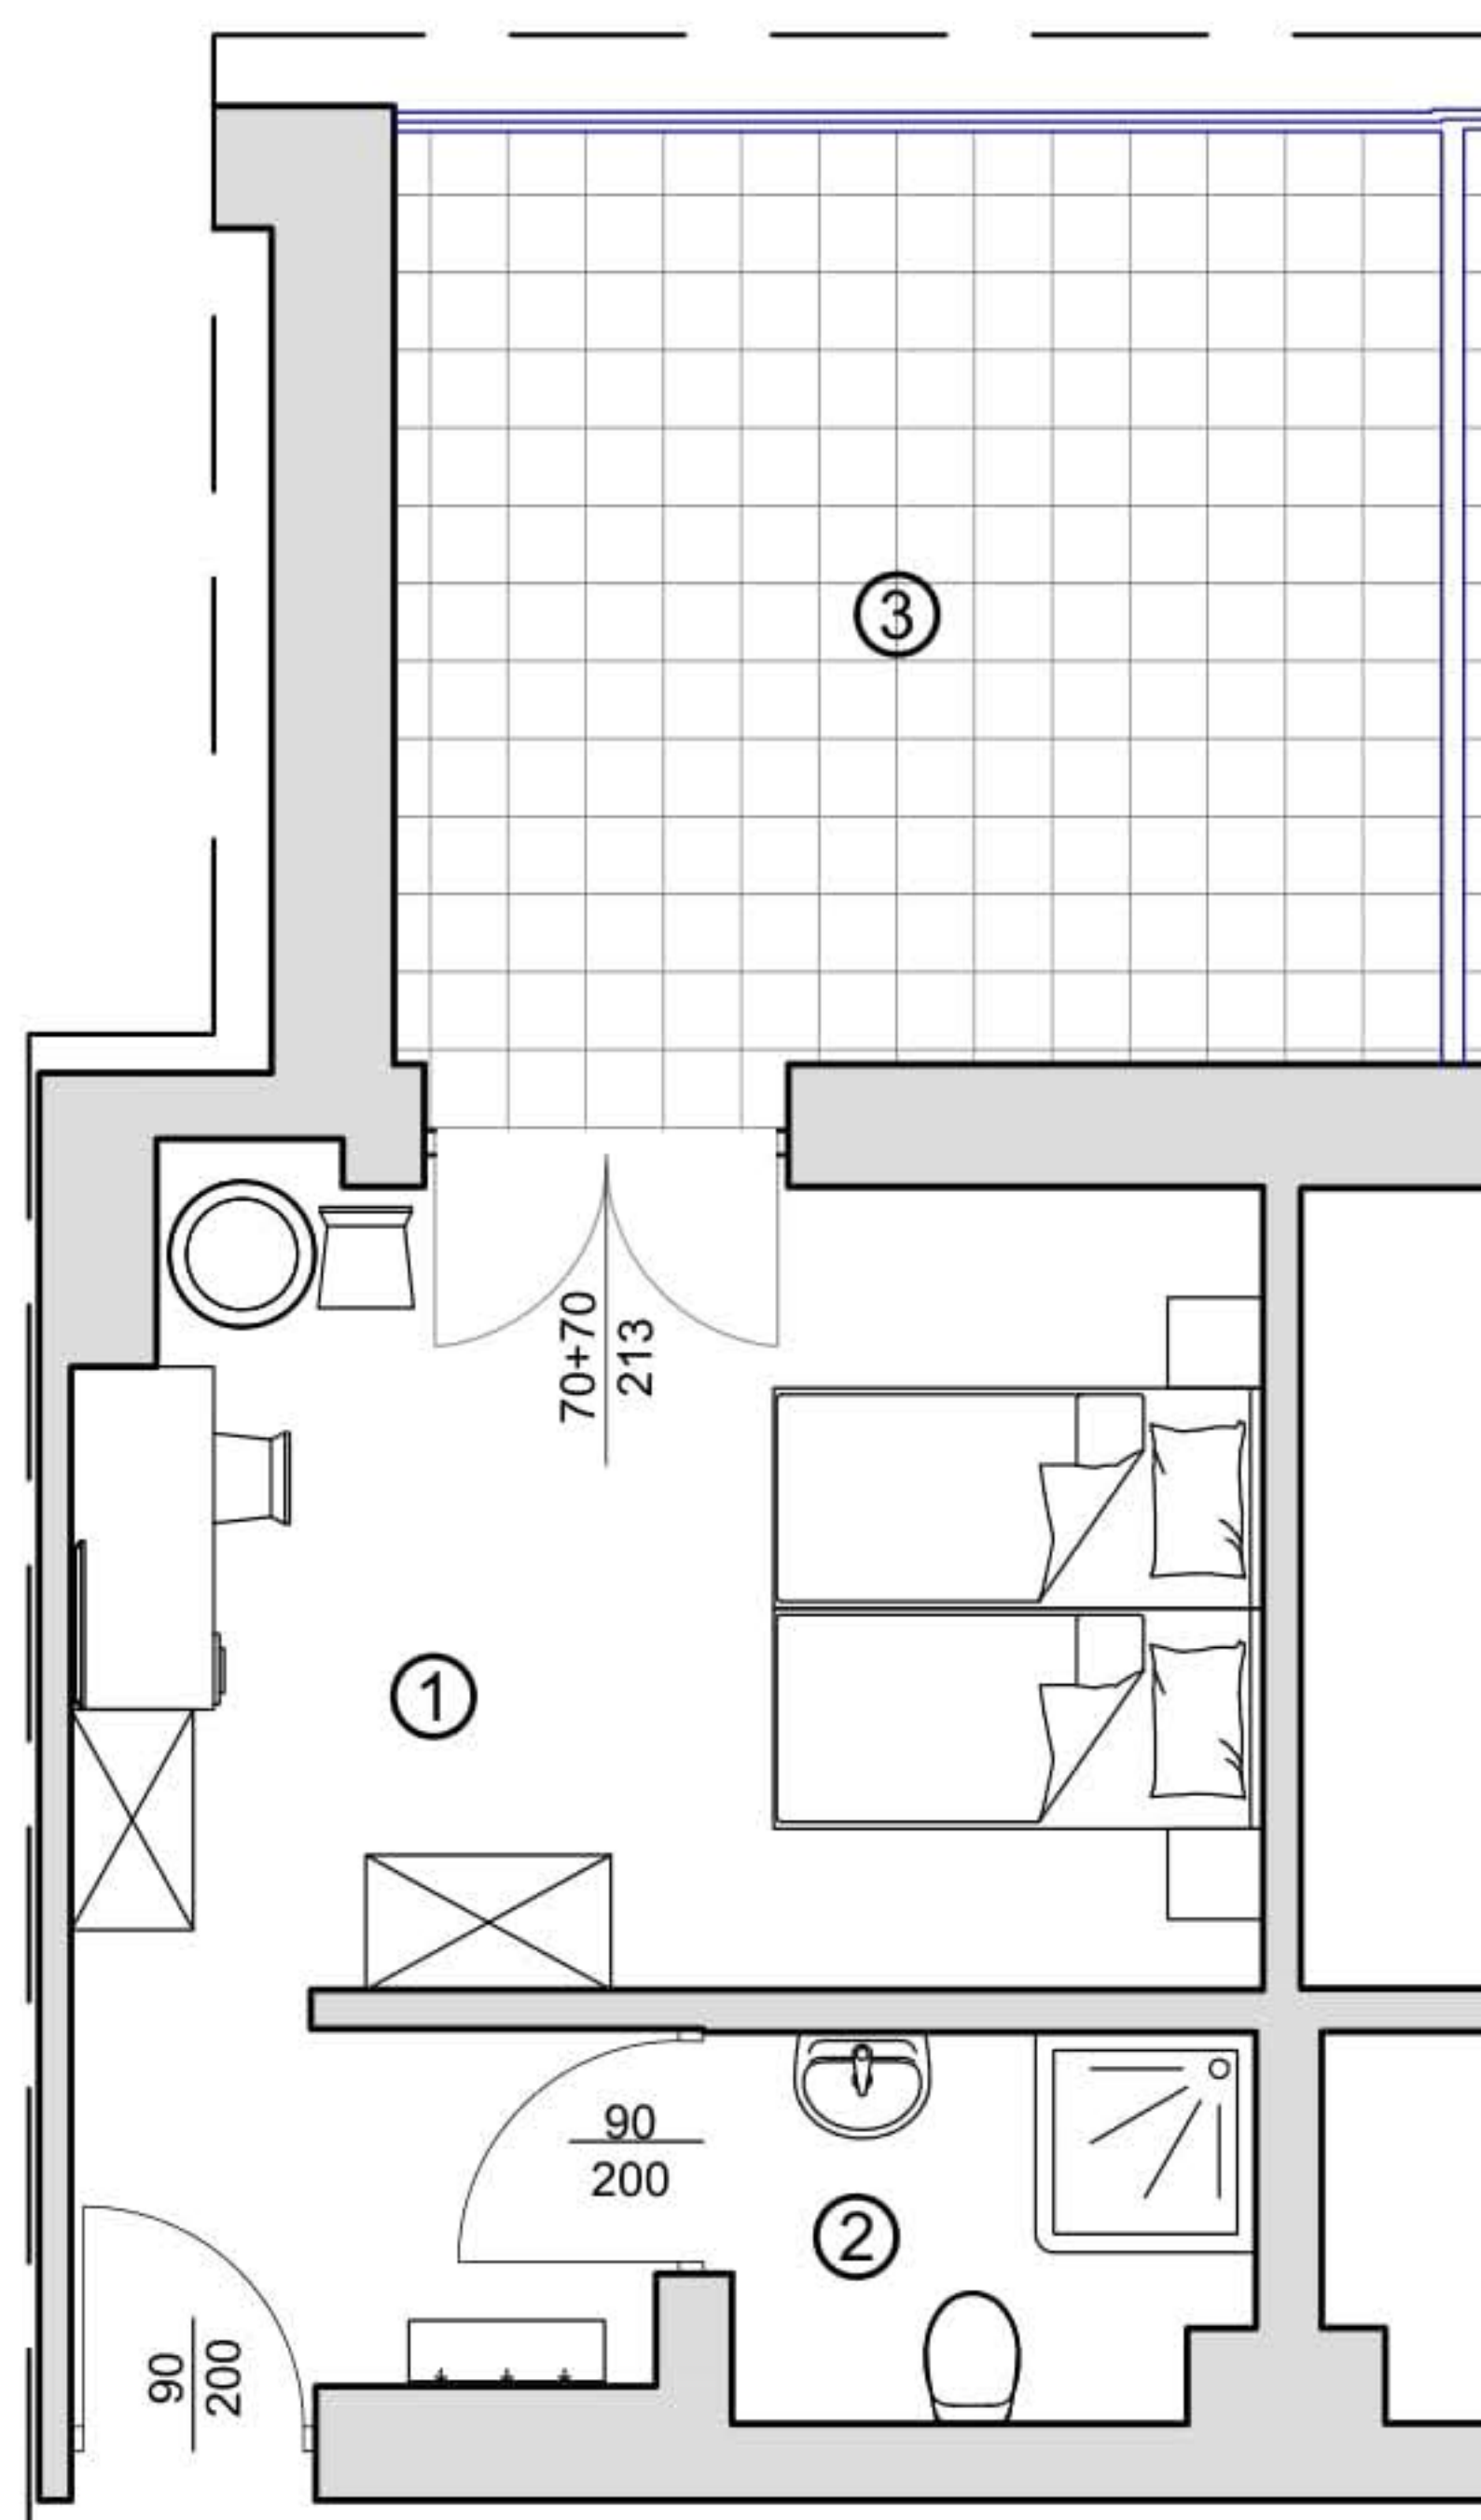

Hotele Gorzelanny Spółka z ograniczoną odpowiedzialnością Spółka Komandytowa
Pokrzywna 76; 48-267 Jarnońówek; tel.kom. +48 607 399 967
e-mail: apartamenty.carina@gorzelanny.pl ; www.gorzelanny.pl