
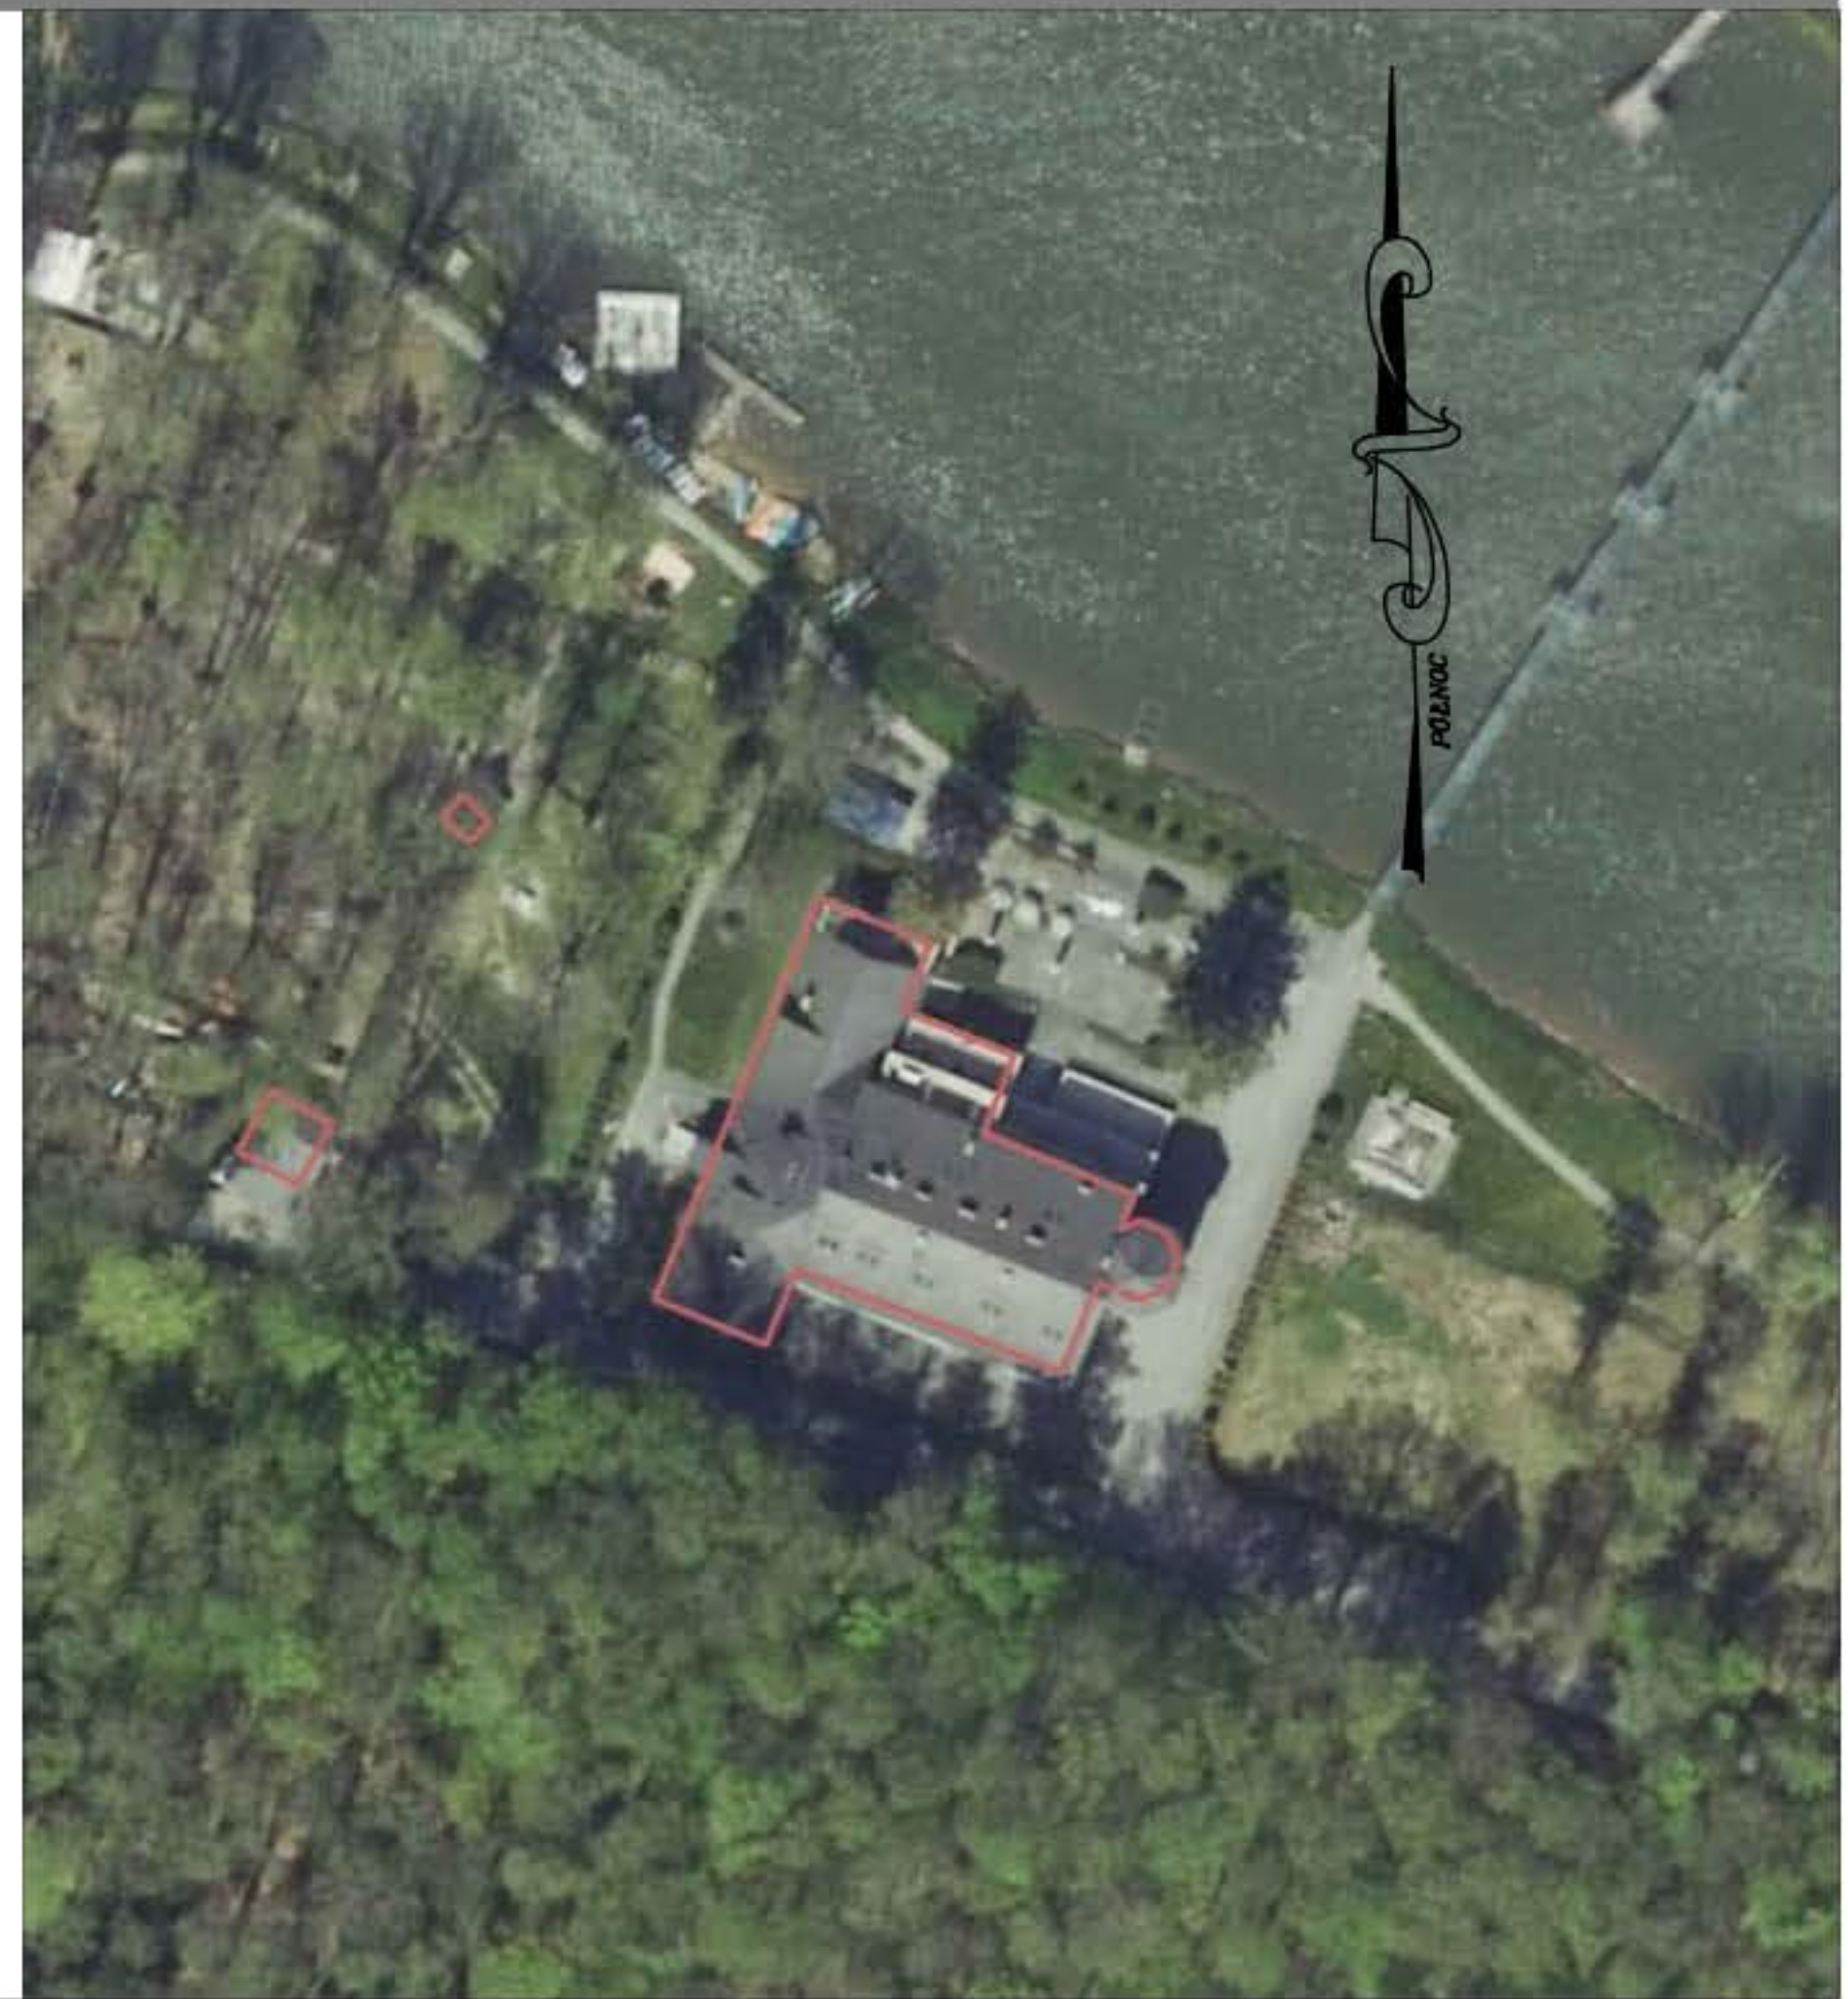



HOTEL CARINA- POKRZYWNA

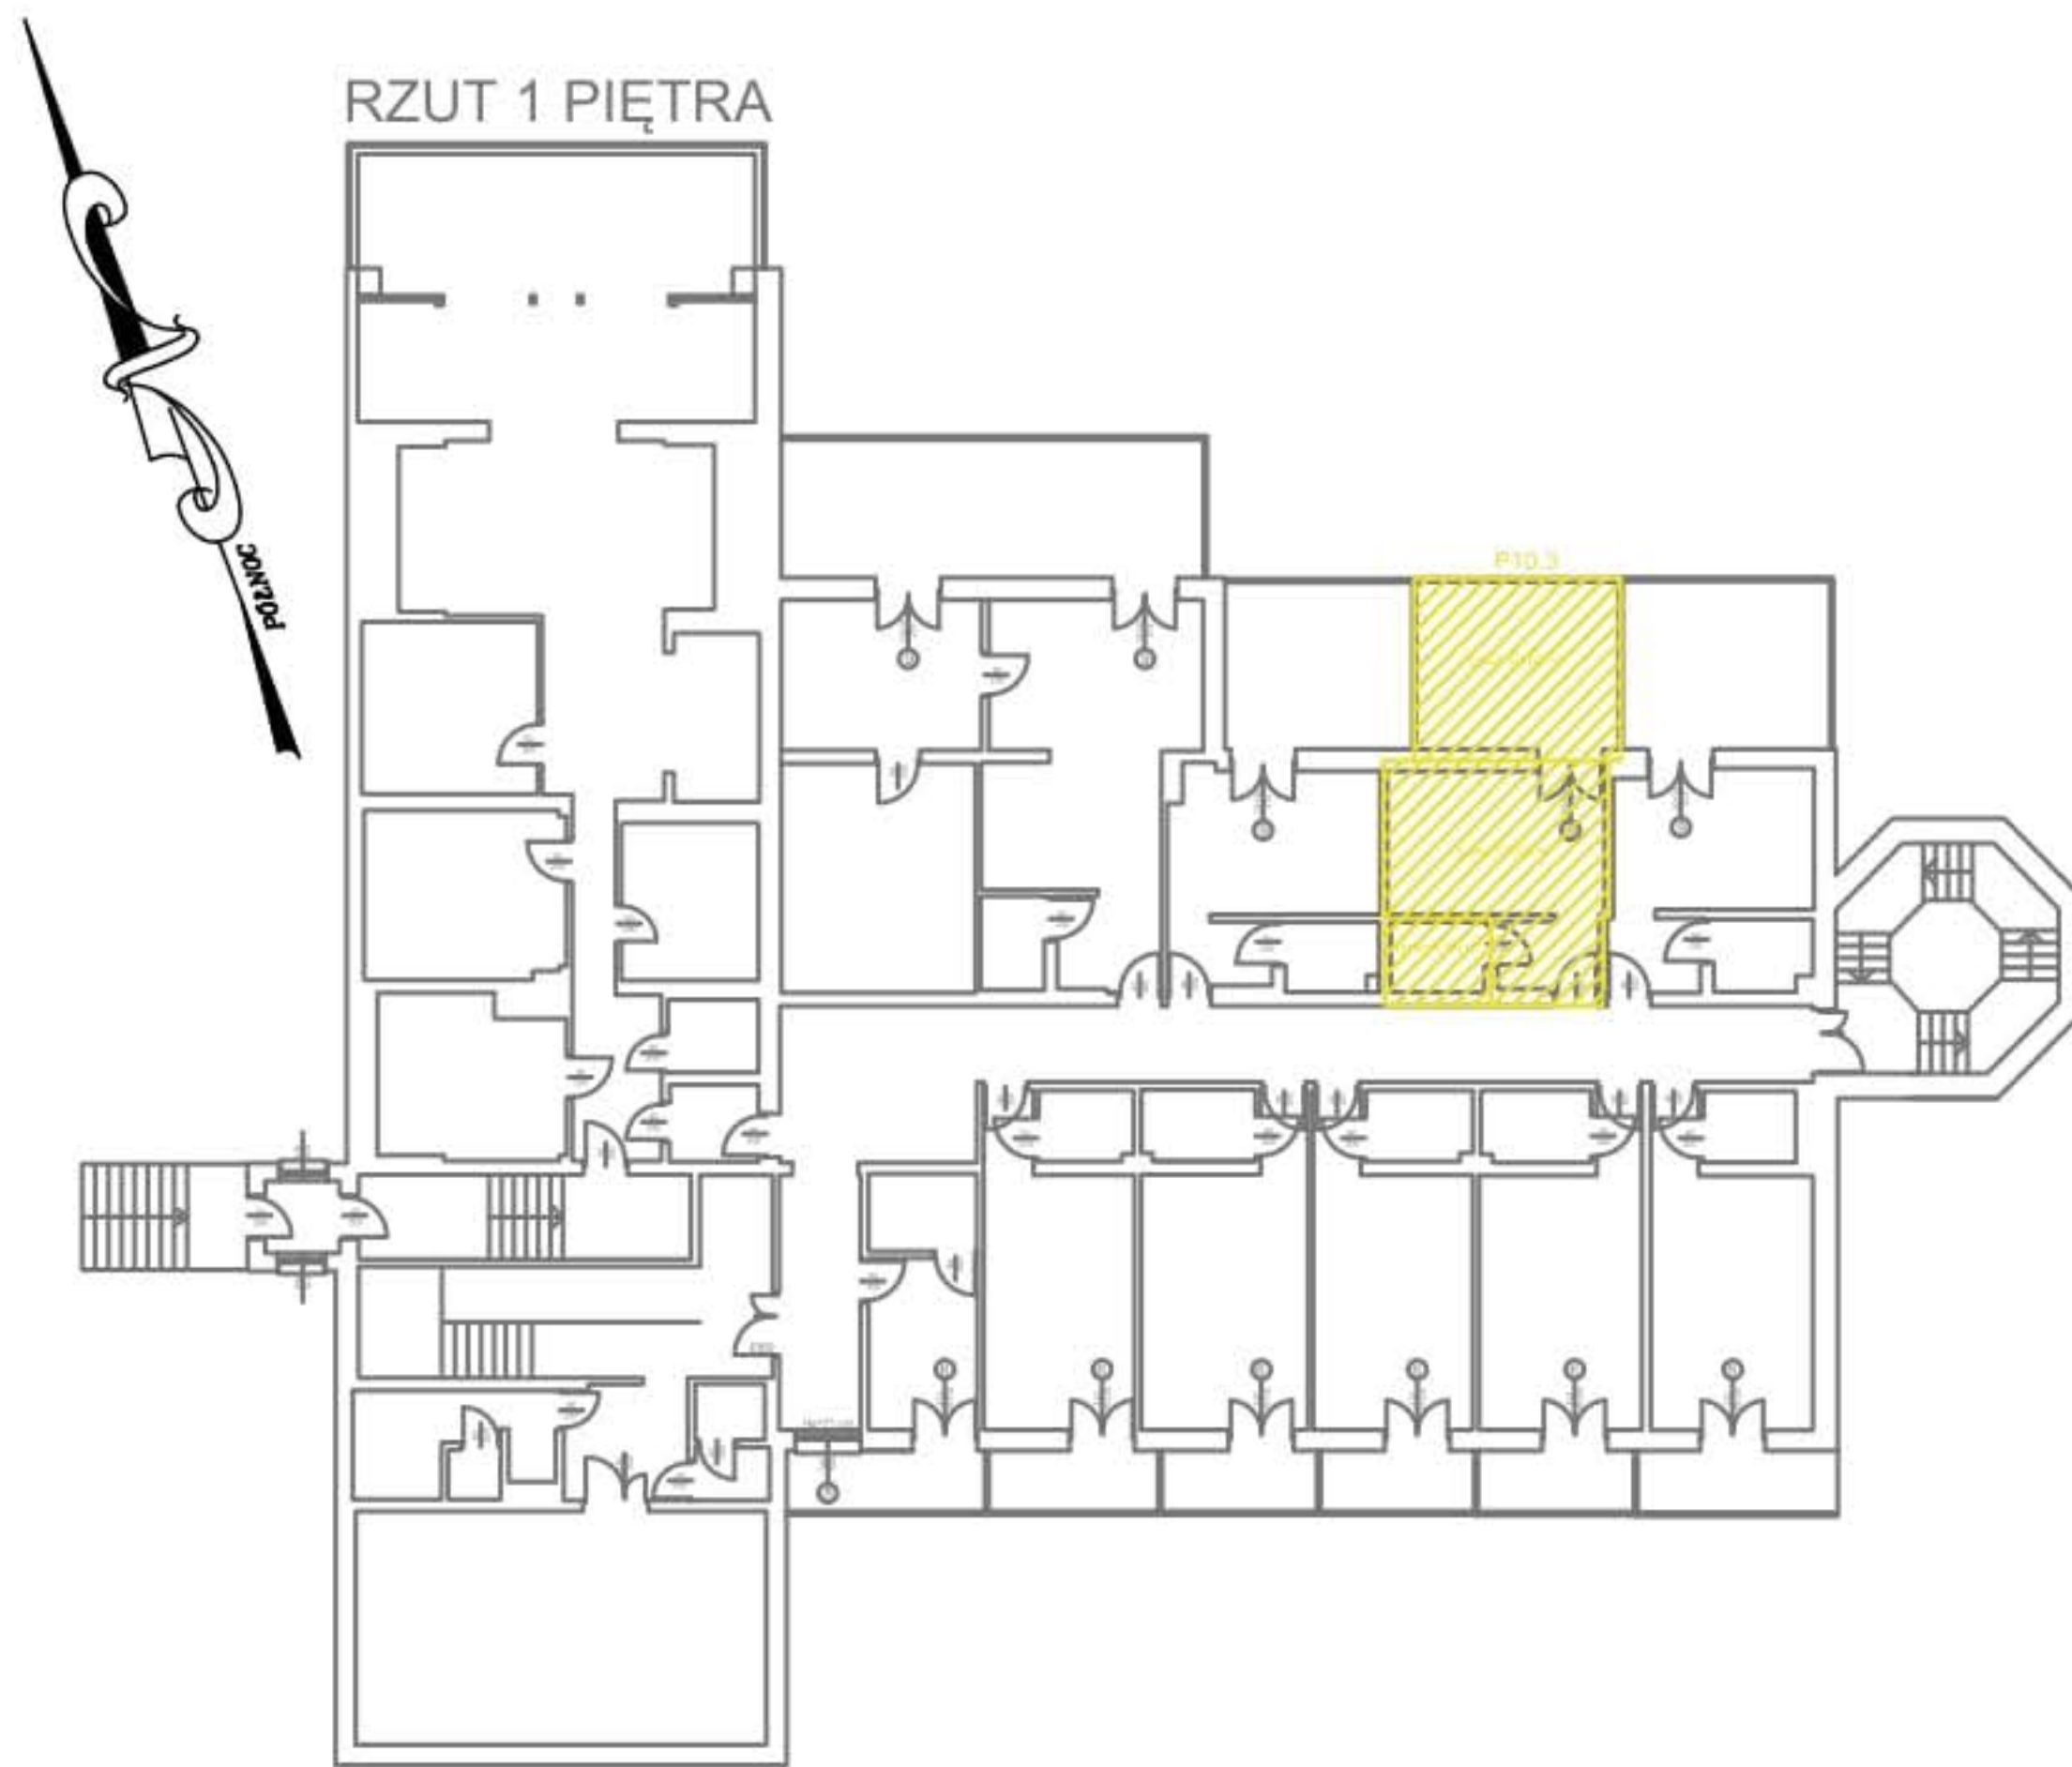

BUDYNEK HOTELU Z RESTAURACJĄ

LOKAL NIEMIESZKALNY P10.3 - 28,50m²

- 1. POKÓJ - 23,66 m²
- 2. ŁAZIENKA - 4,84 m²
- 3. TARAS - 19,60 m²

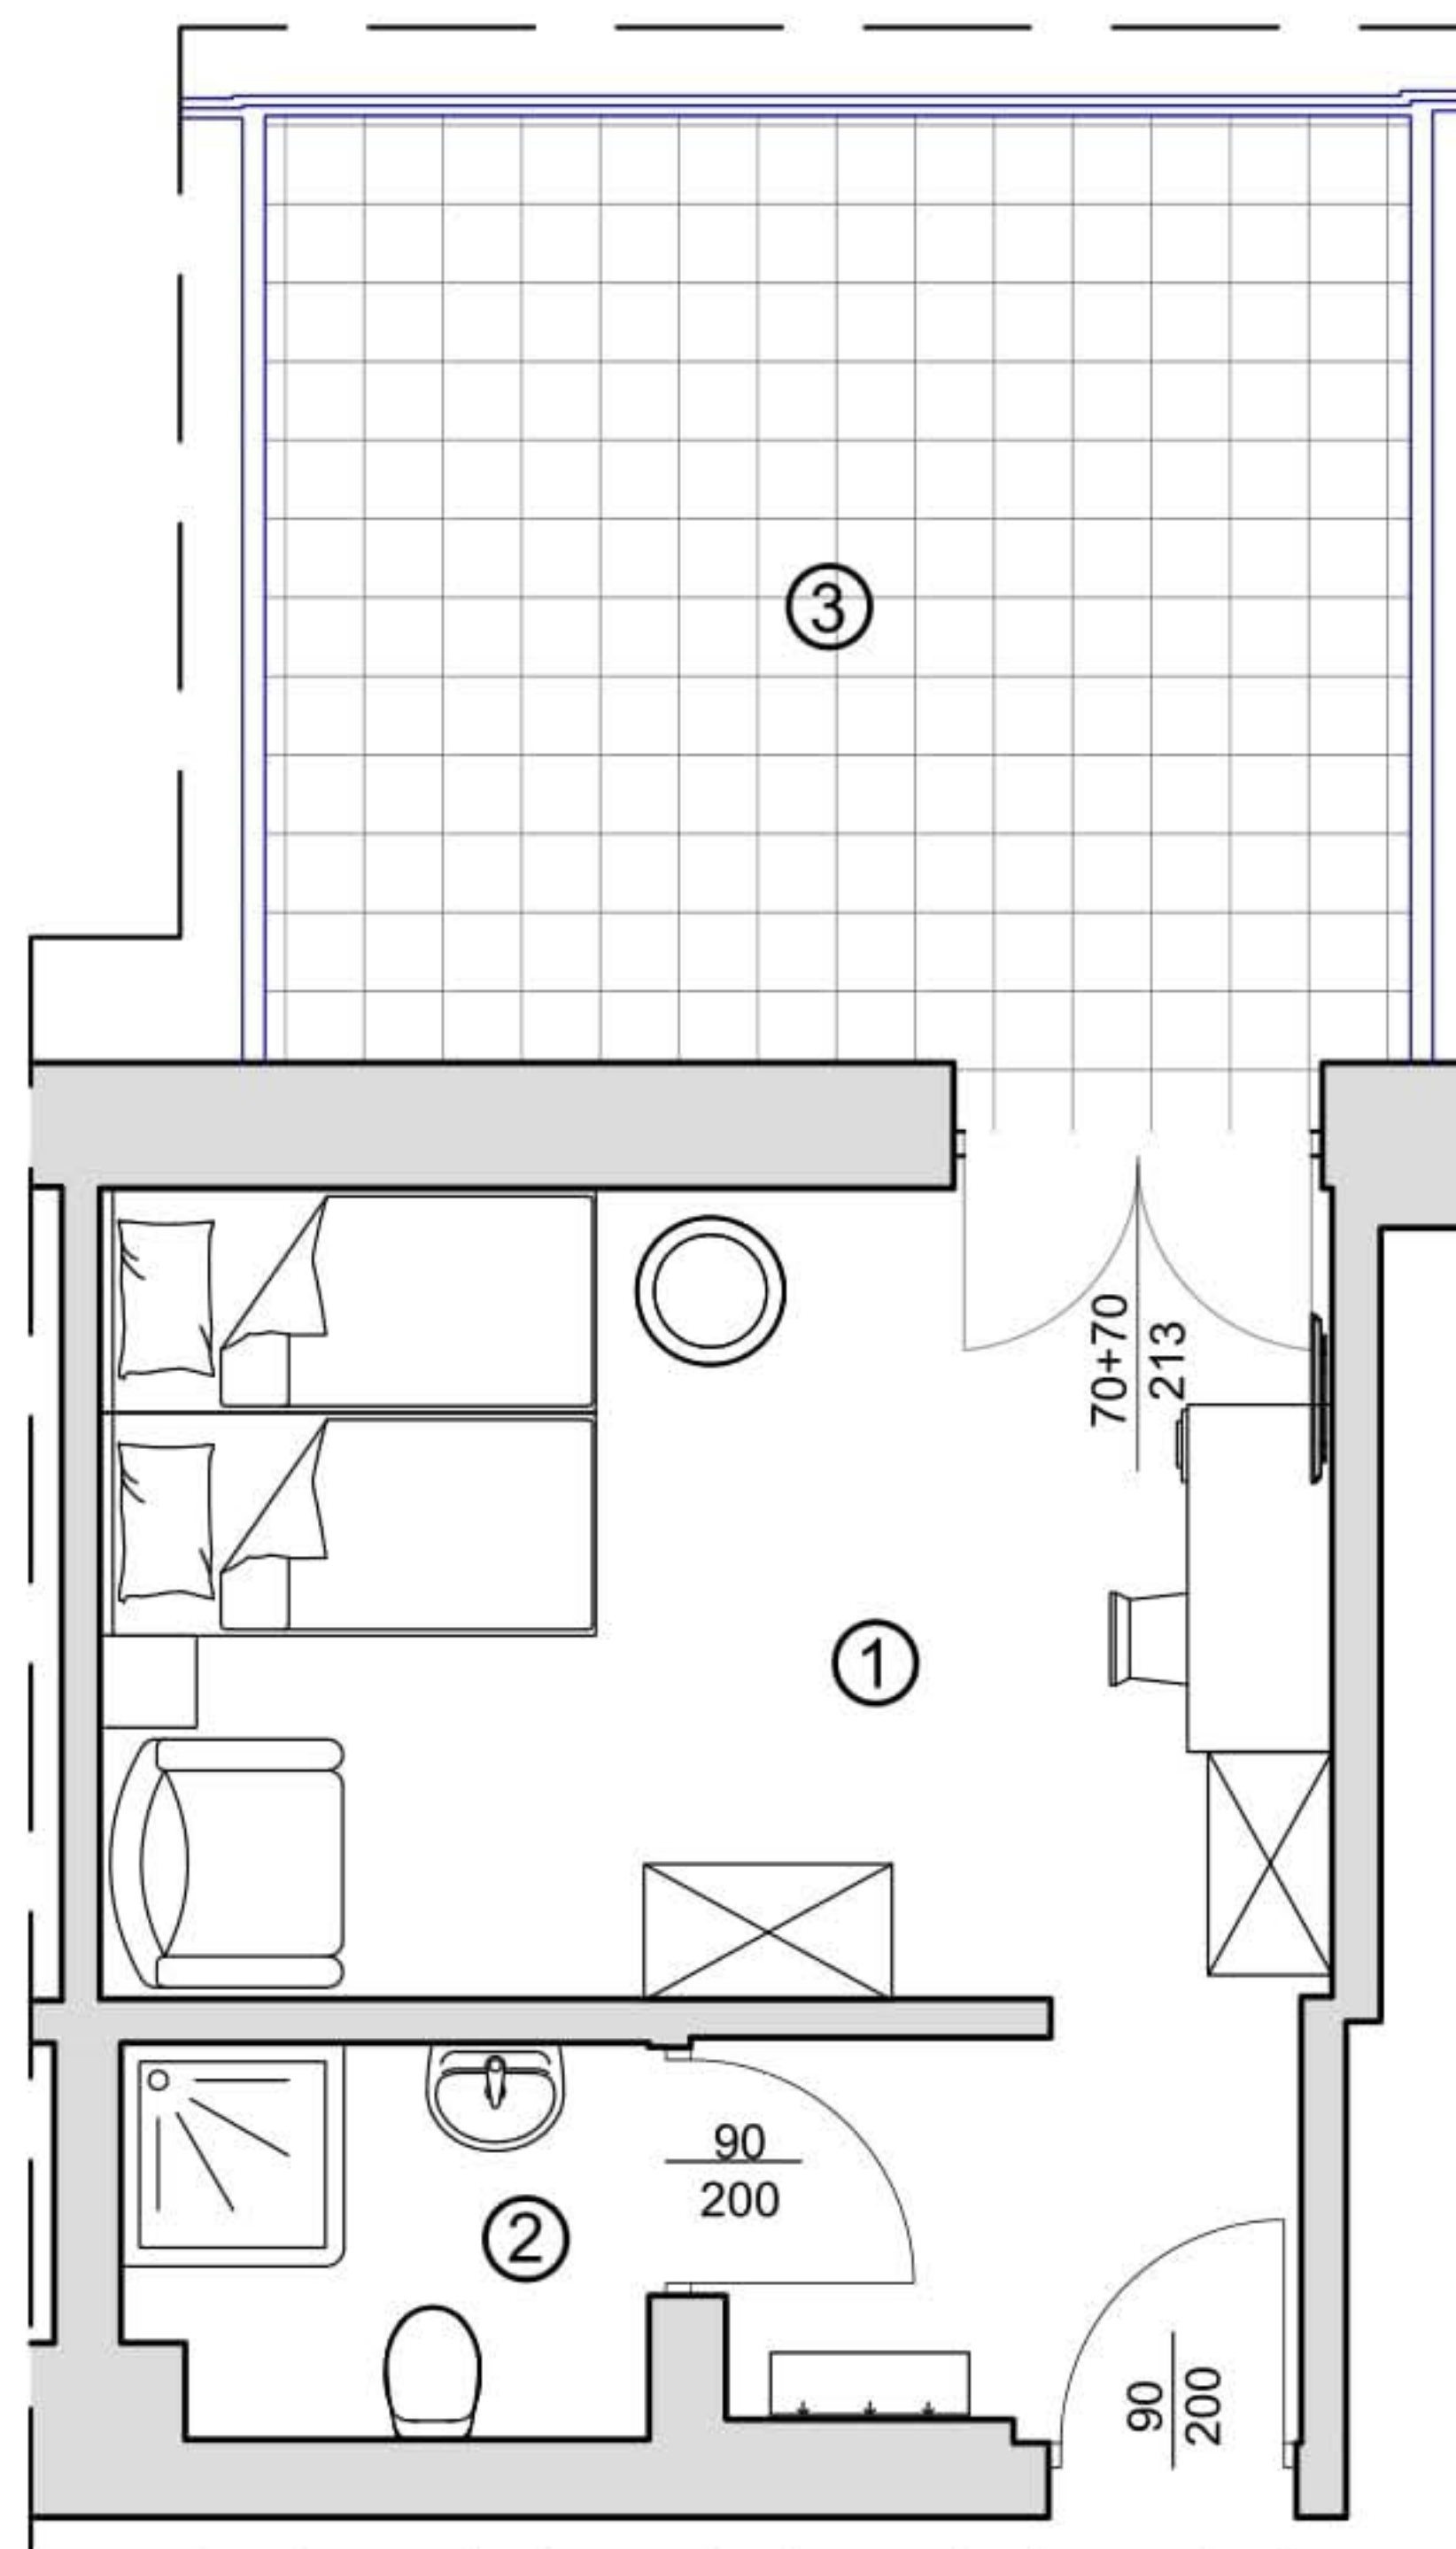

Hotele Gorzelanny Spółka z ograniczoną odpowiedzialnością Spółka Komandytowa
Pokrzywna 76; 48-267 Jarnońówek; tel.kom. +48 607 399 967
e-mail: apartamenty.carina@gorzelanny.pl ; www.gorzelanny.pl