


HOTEL CARINA- POKRZYWNA

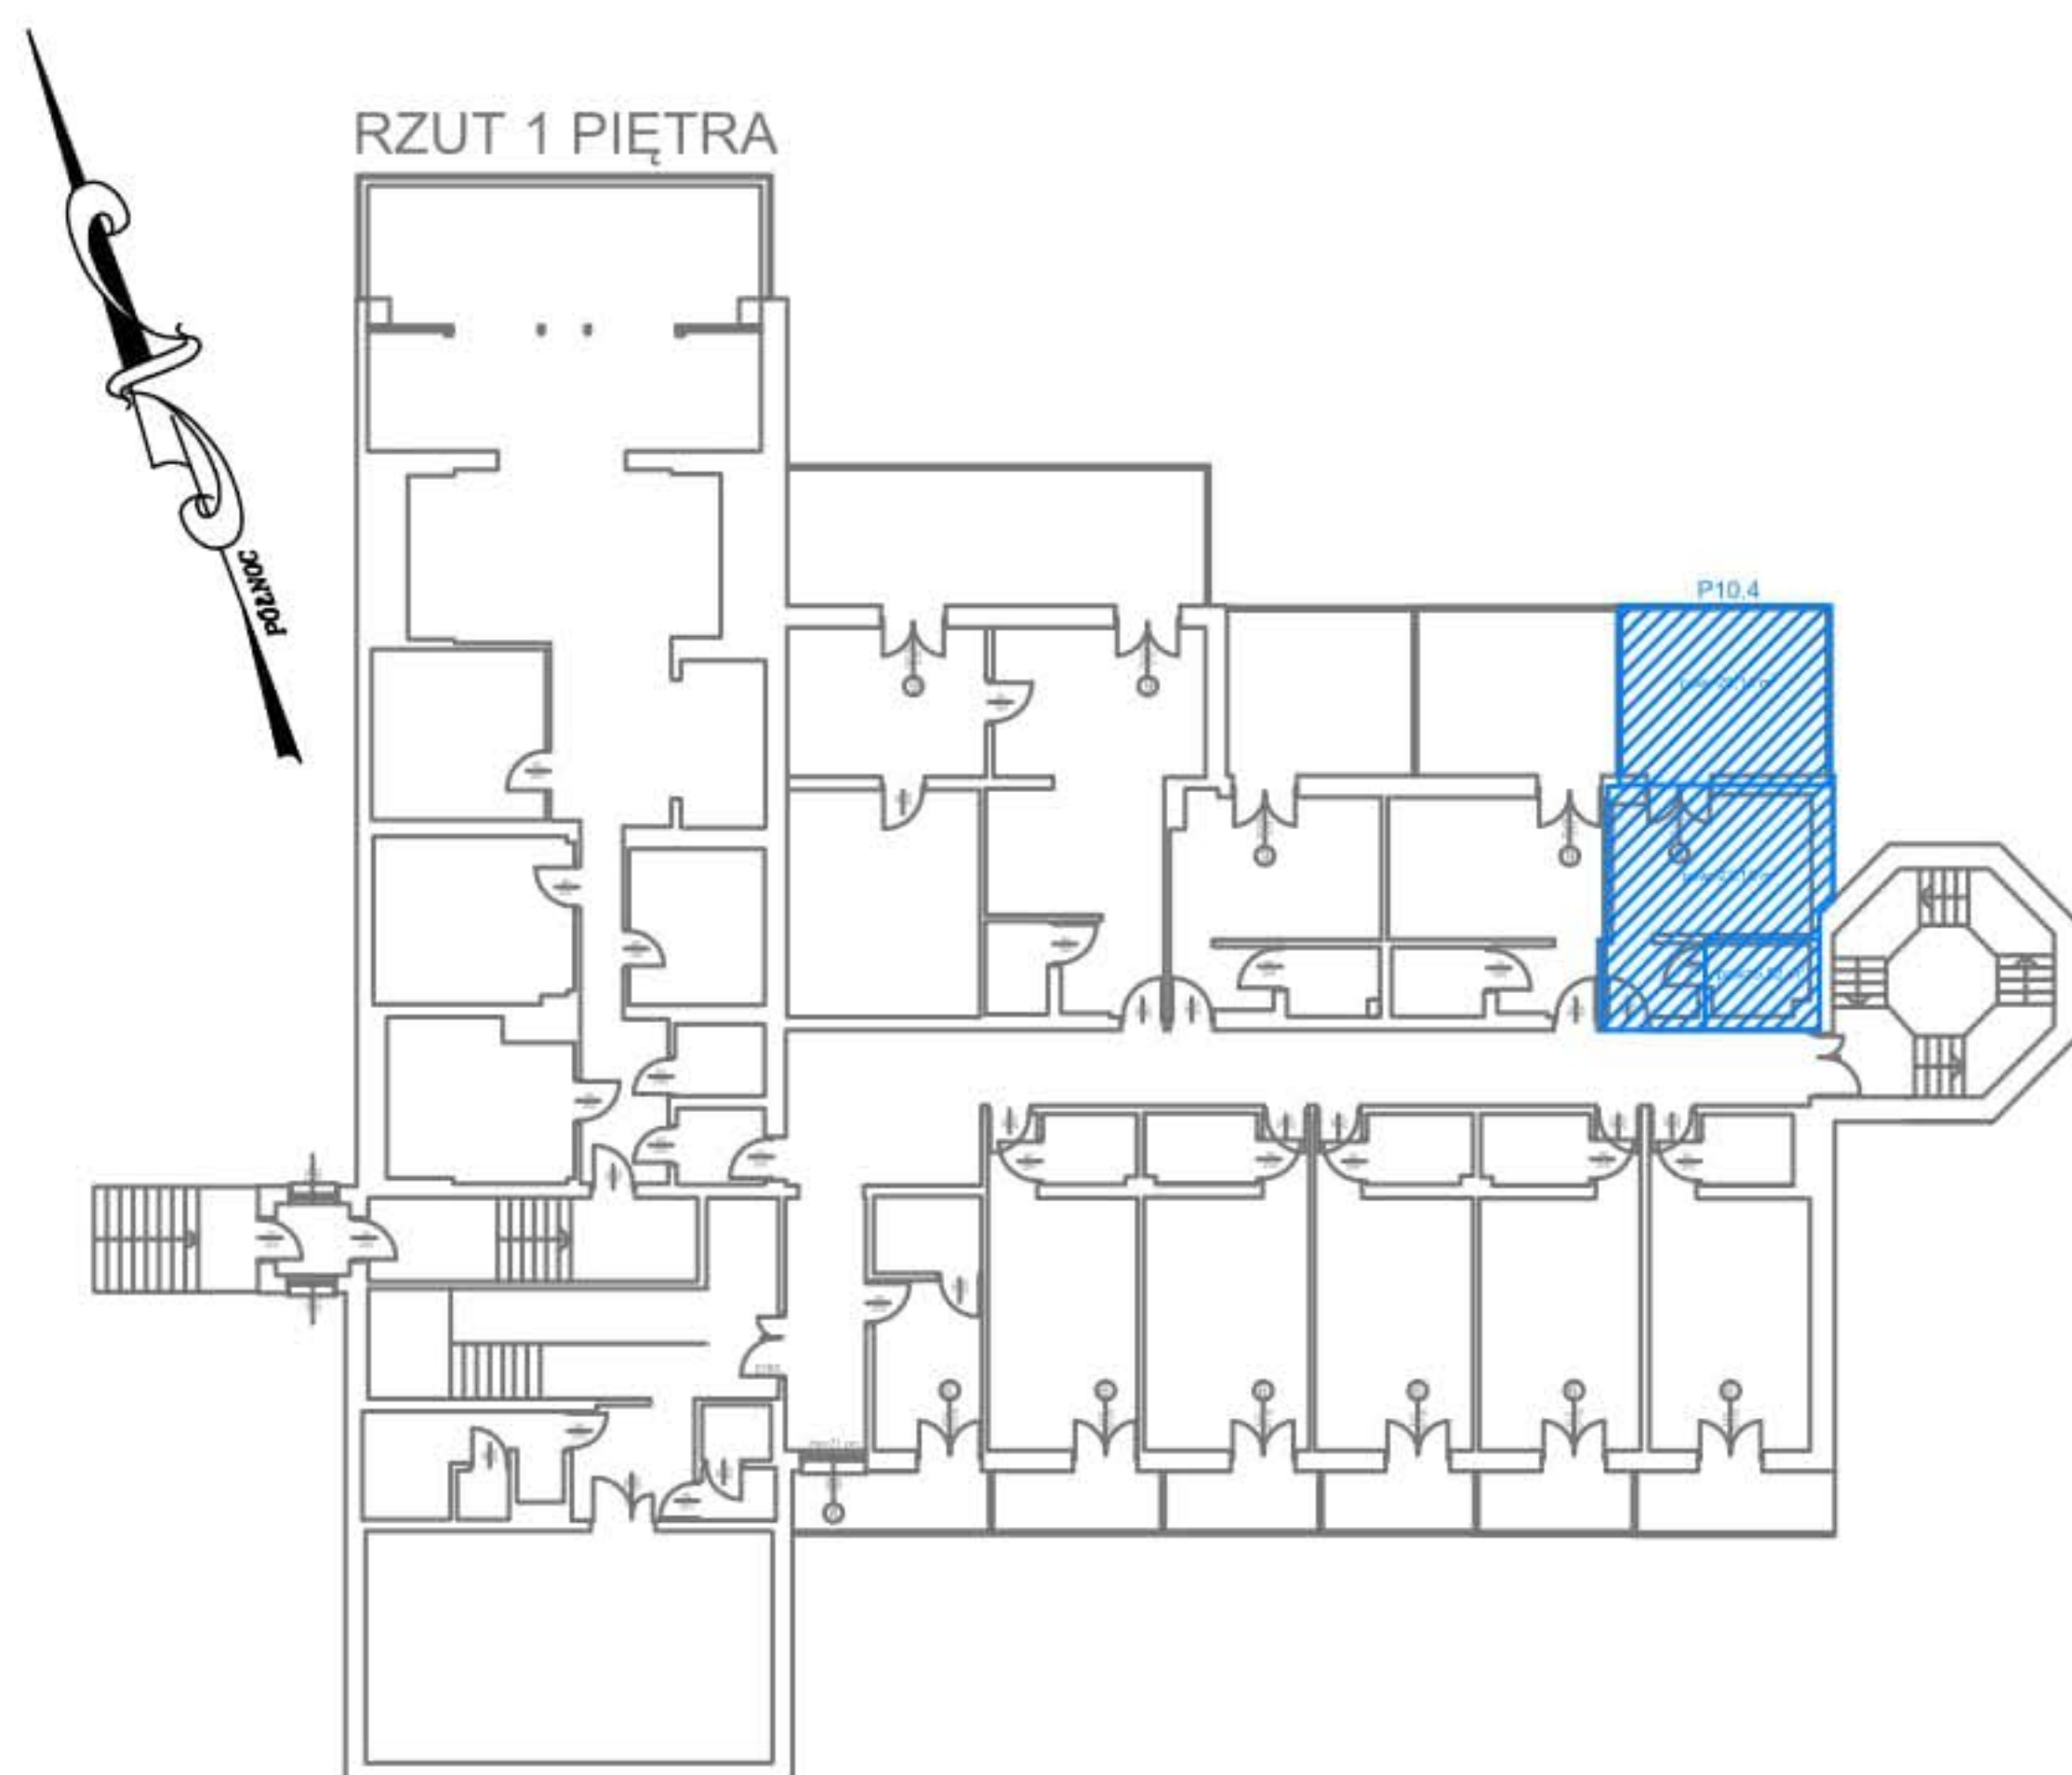


BUDYNEK HOTELU Z RESTAURACJĄ

**LOKAL NIEMIESZKALNY
P10.4 - 28,70m²**

1. POKÓJ - 23,18 m²

2. ŁAZIENKA - 5,52 m²

3. TARAS - 20,14 m²

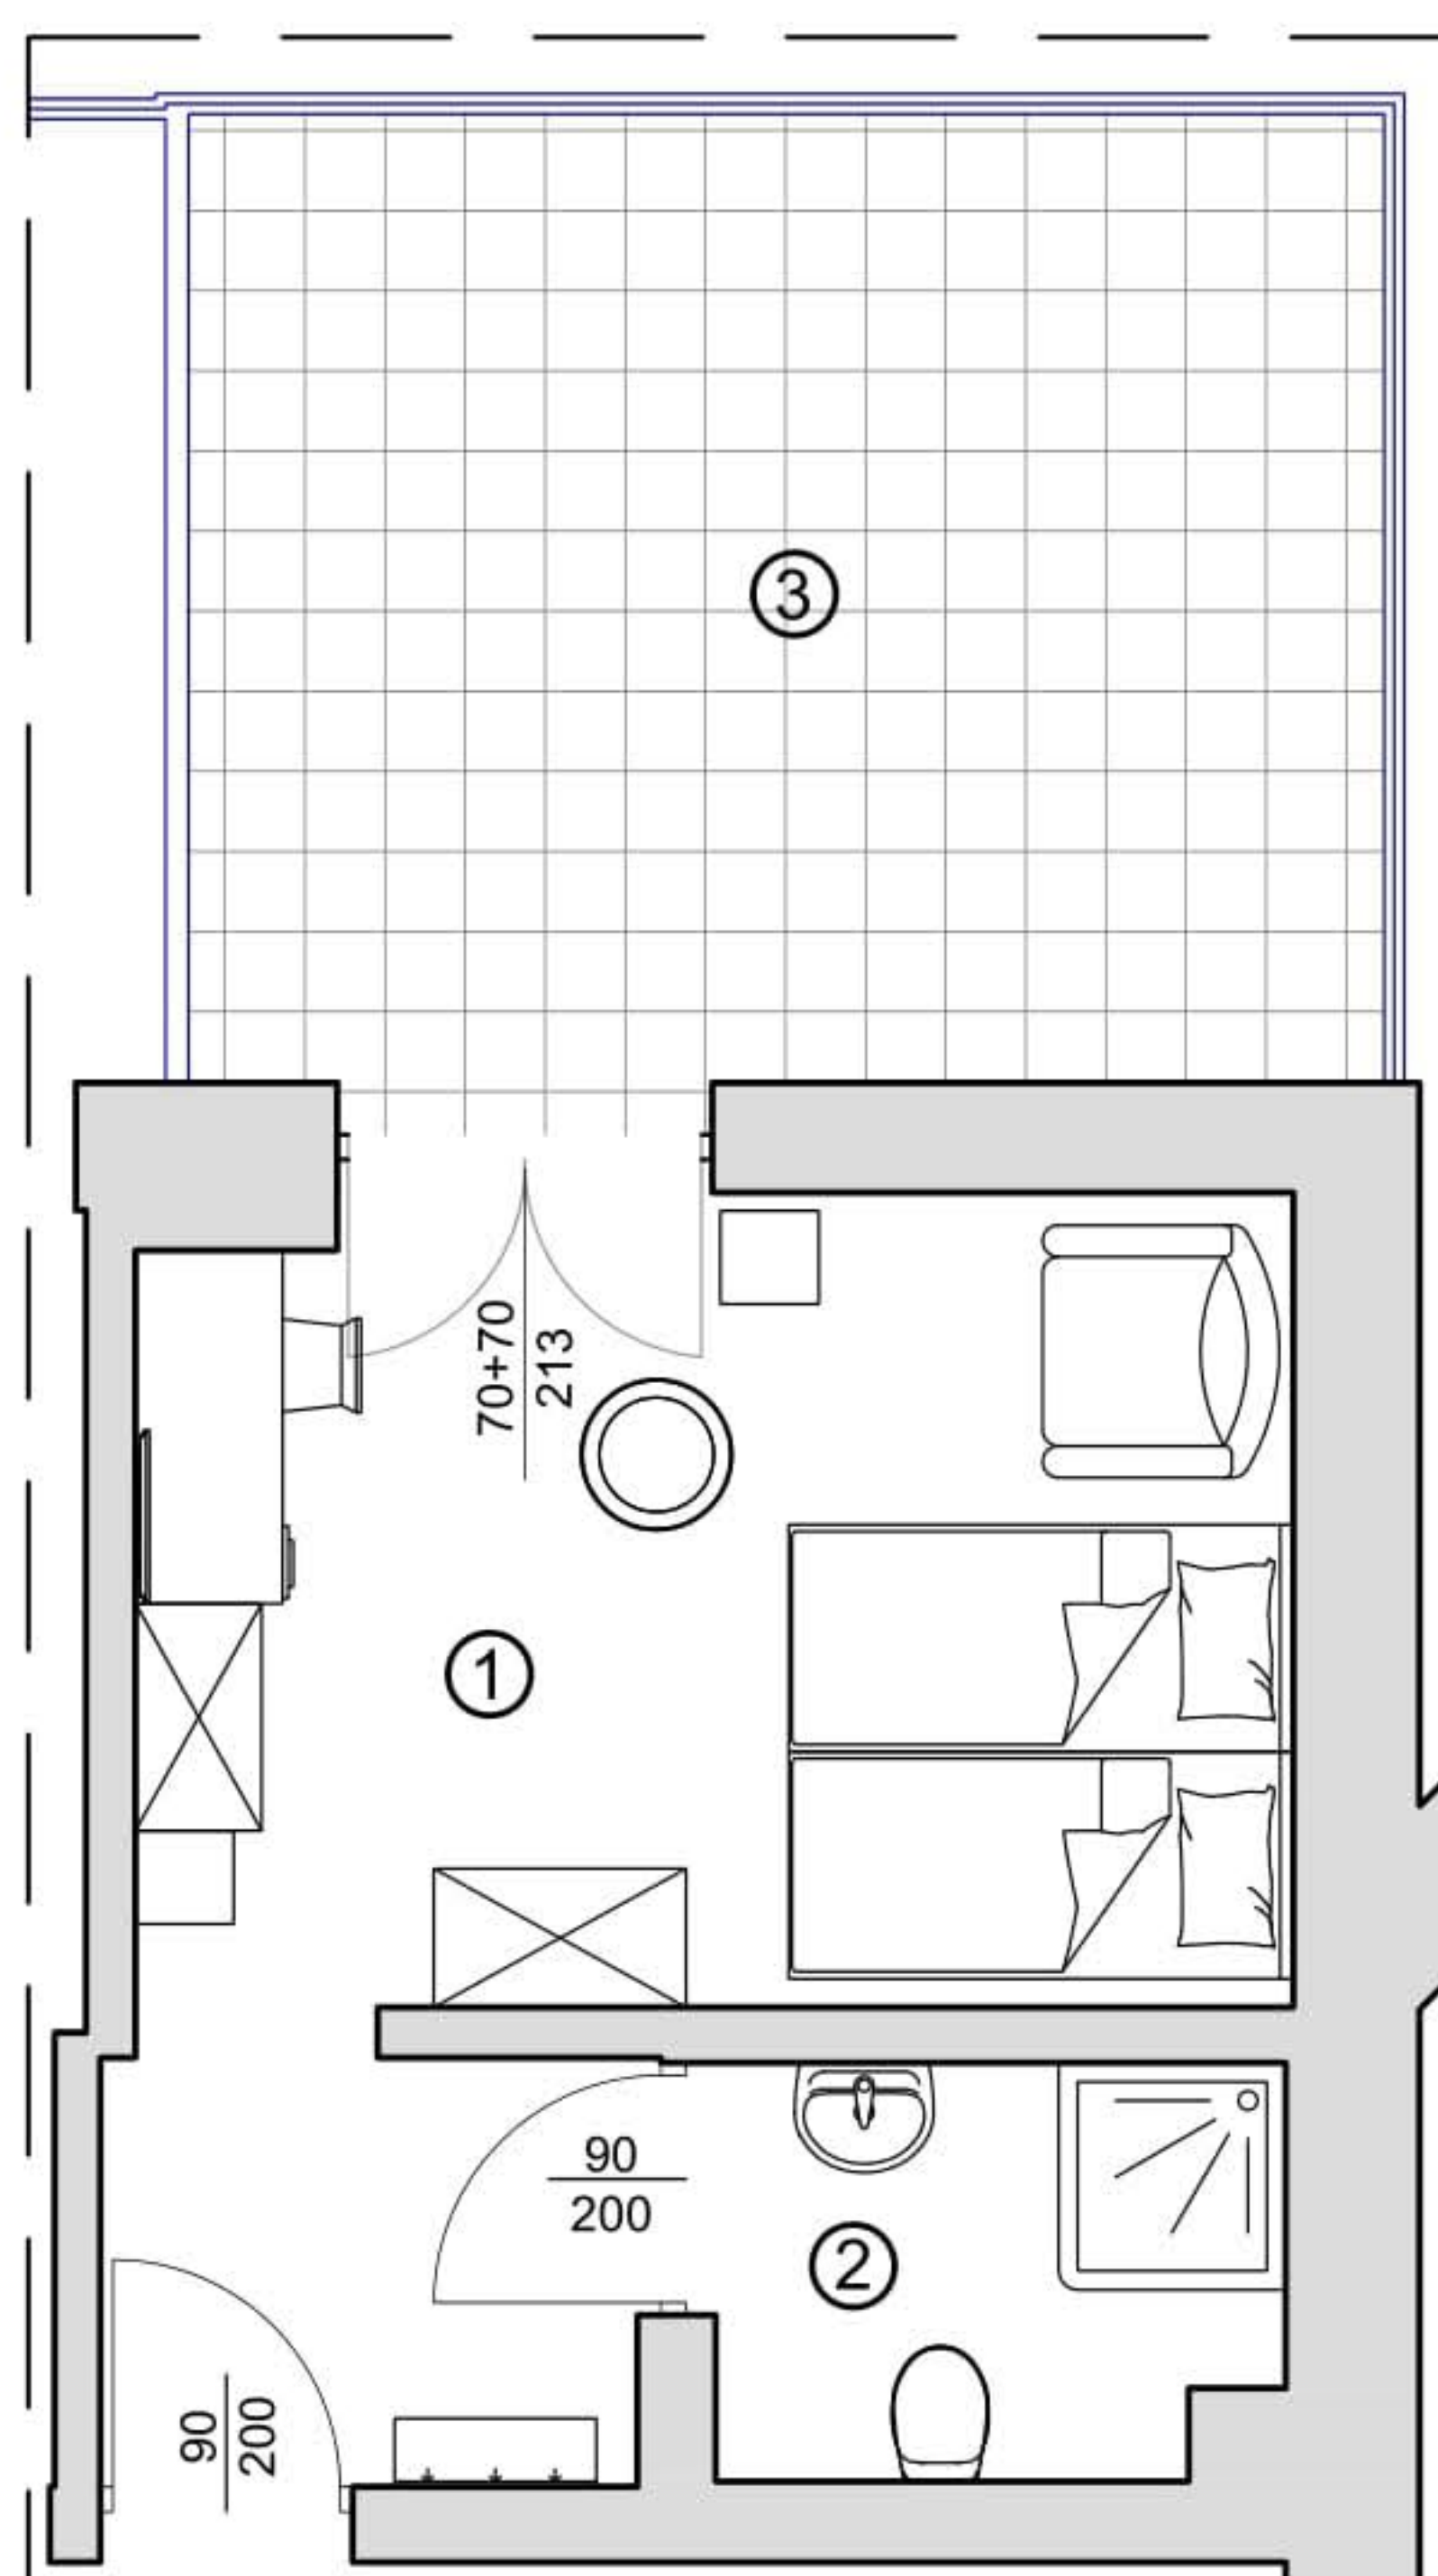

Hotele Gorzelanny Spółka z ograniczoną odpowiedzialnością Spółka Komandytowa
Pokrzywna 76; 48-267 Jarnołówek; tel.kom. +48 607 399 967
e-mail: apartamenty.carina@gorzelanny.pl ; www.gorzelanny.pl