



# HOTEL CARINA- POKRZYWNA

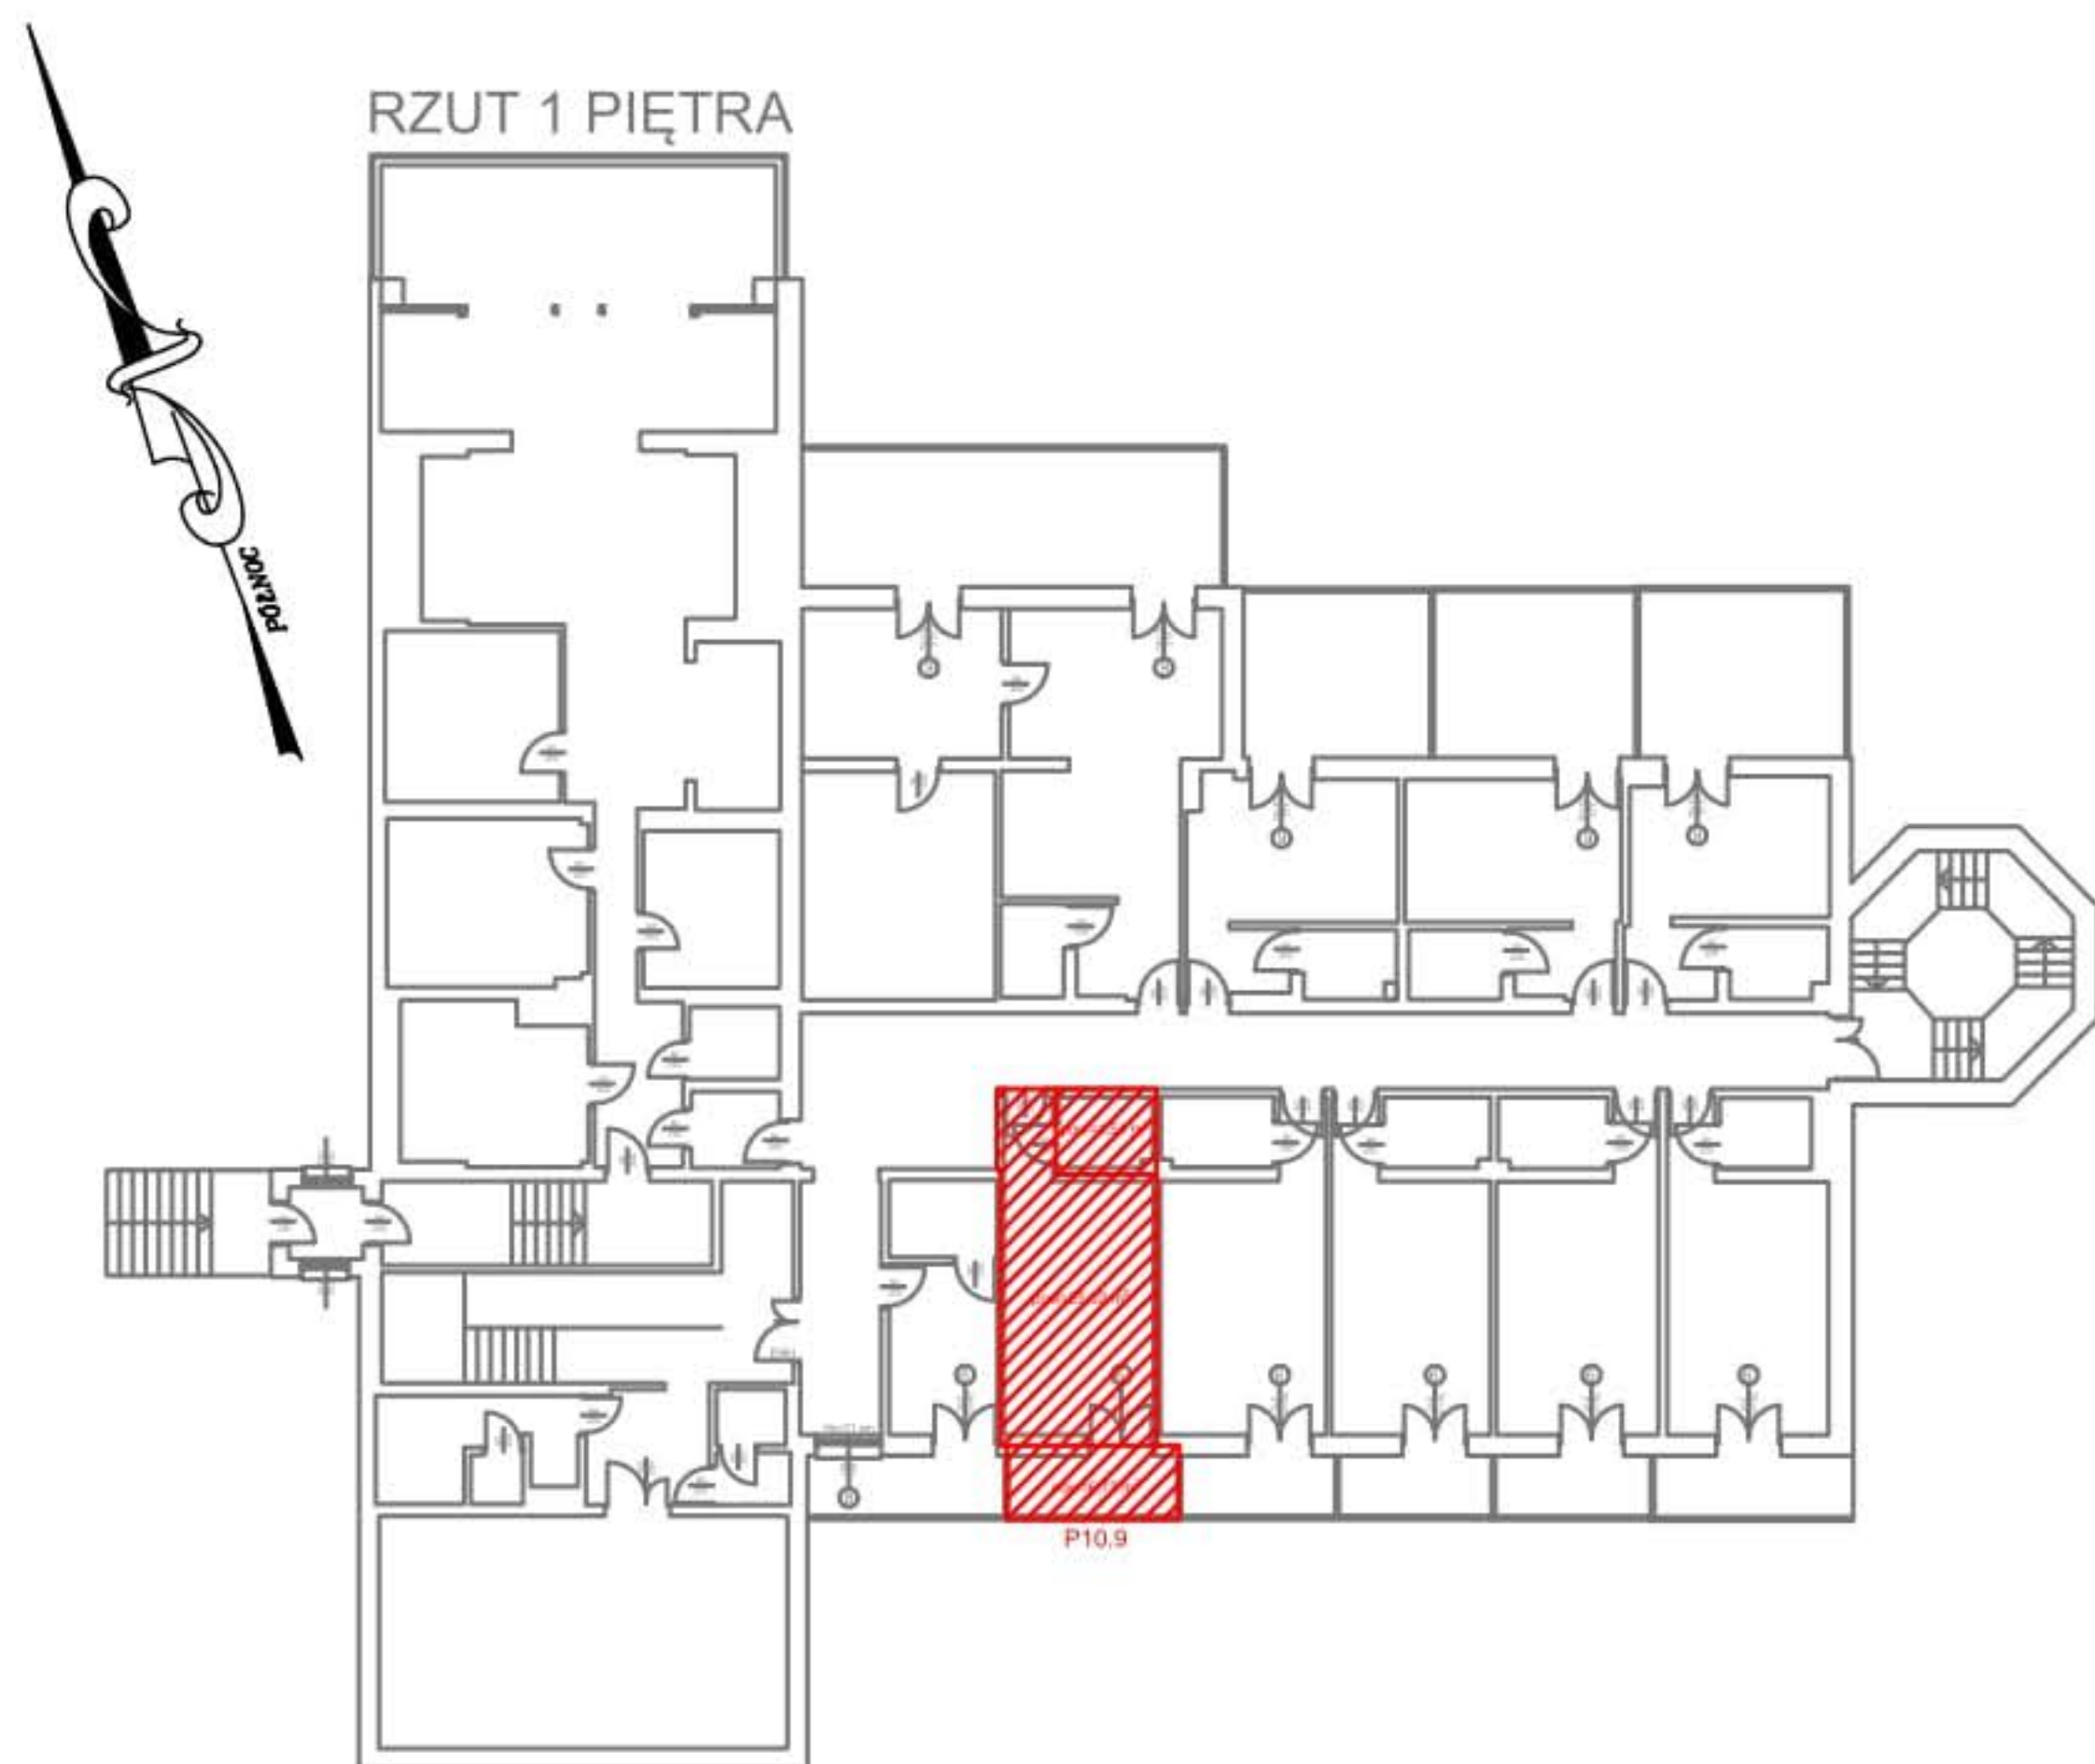

## BUDYNEK HOTELU Z RESTAURACJĄ

**LOKAL NIEMIESZKALNY  
P10.9 - 29,56m<sup>2</sup>**

- 1. POKÓJ - 25,02 m<sup>2</sup>
- 2. ŁAZIENKA - 4,54 m<sup>2</sup>
- 3. TARAS - 6,73 m<sup>2</sup>

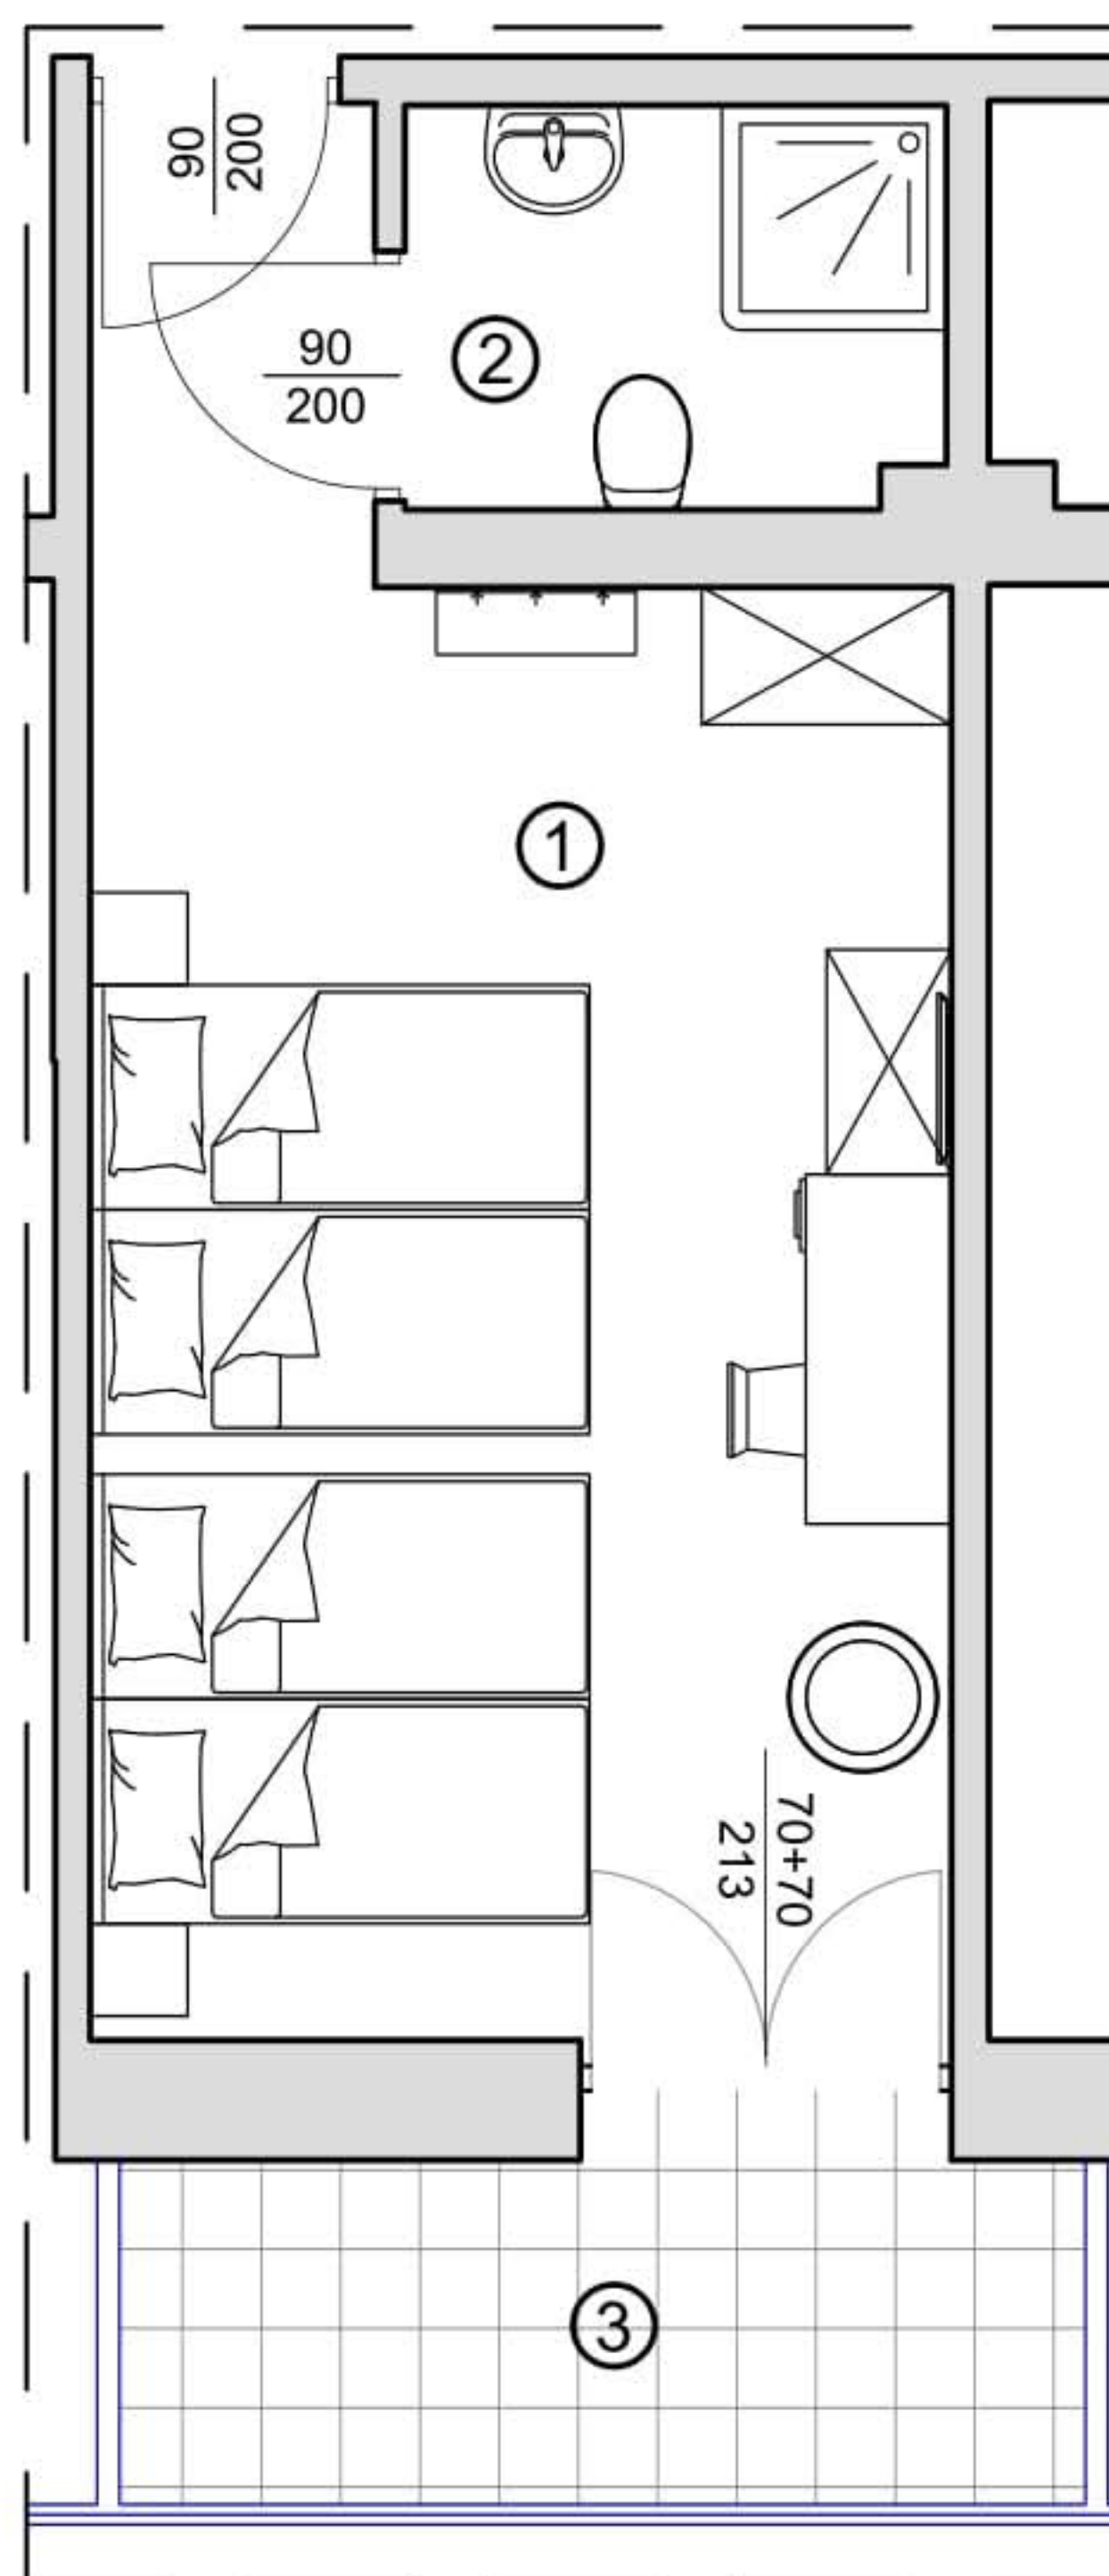

Hotele Gorzelanny Spółka z ograniczoną odpowiedzialnością Spółka Komandytowa  
Pokrzywna 76; 48-267 Jarnońówek; tel.kom. +48 607 399 967  
e-mail: apartamenty.carina@gorzelanny.pl ; www.gorzelanny.pl