



HOTEL CARINA- POKRZYWNA

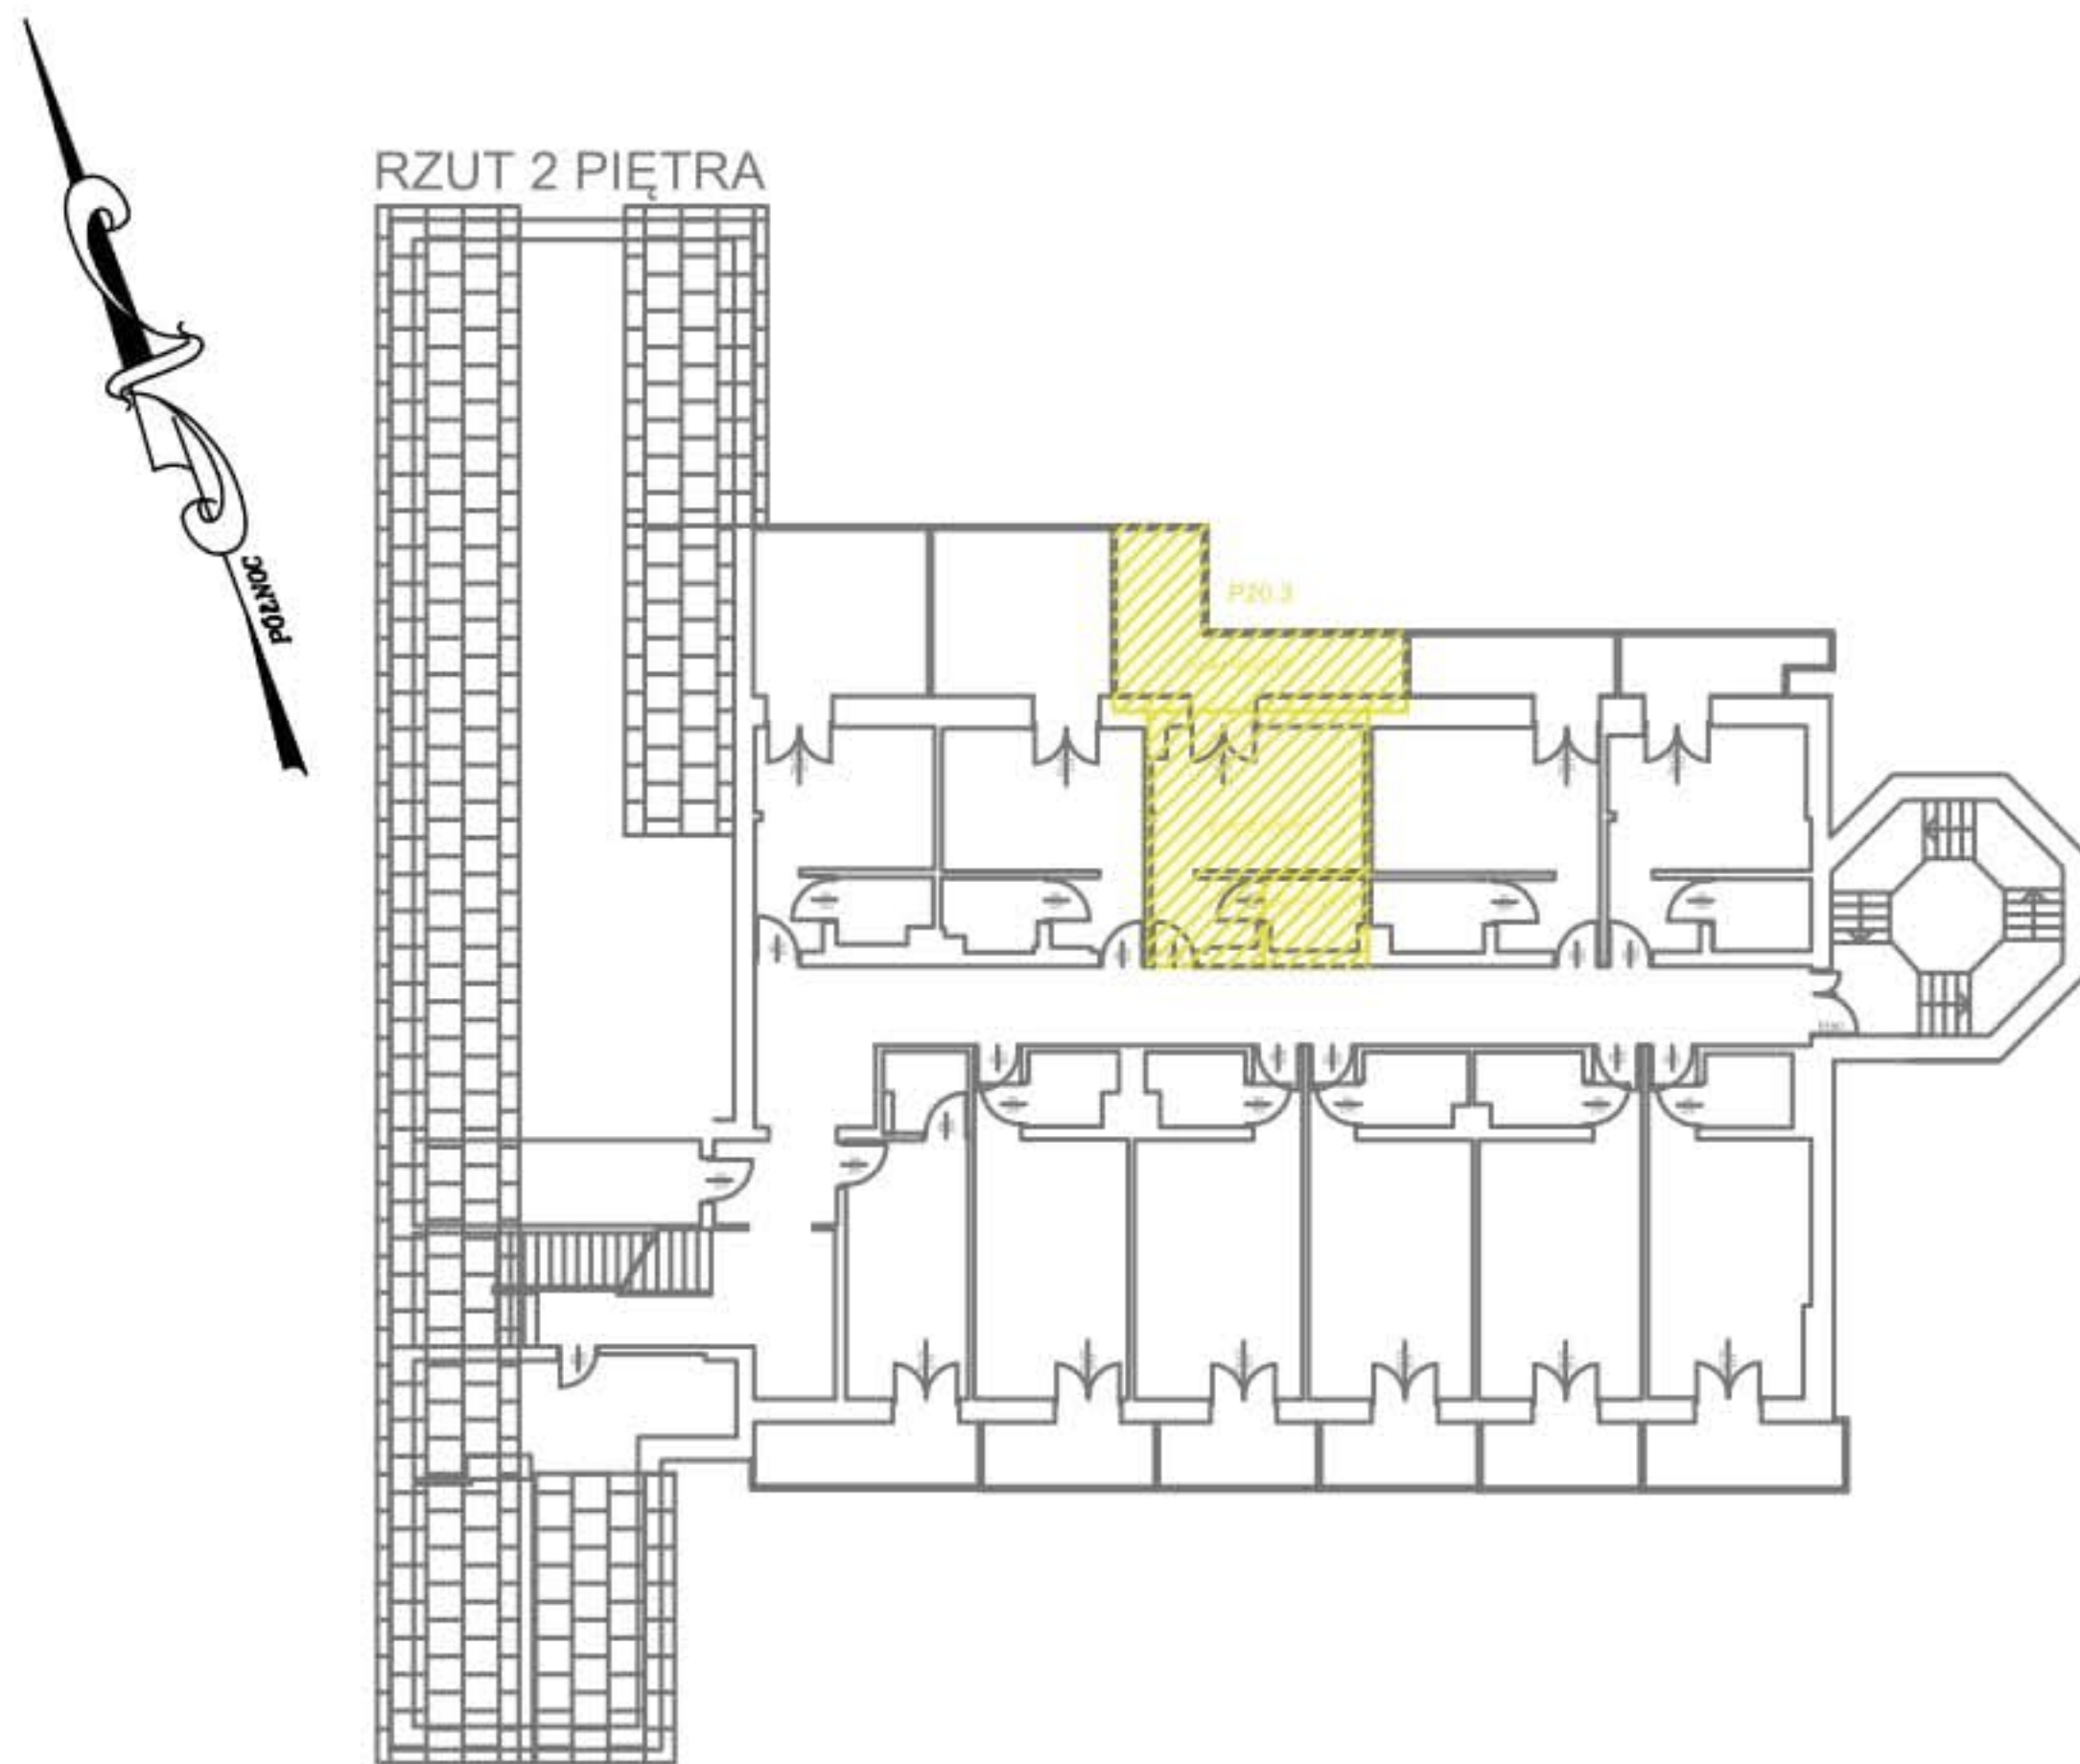

BUDYNEK HOTELU Z RESTAURACJĄ

LOKAL NIEMIESZKALNY P20.3 - 28,01m²

- 1. POKÓJ - 23,26 m²
- 2. ŁAZIENKA - 4,75 m²
- 3. TARAS - 16,62 m²

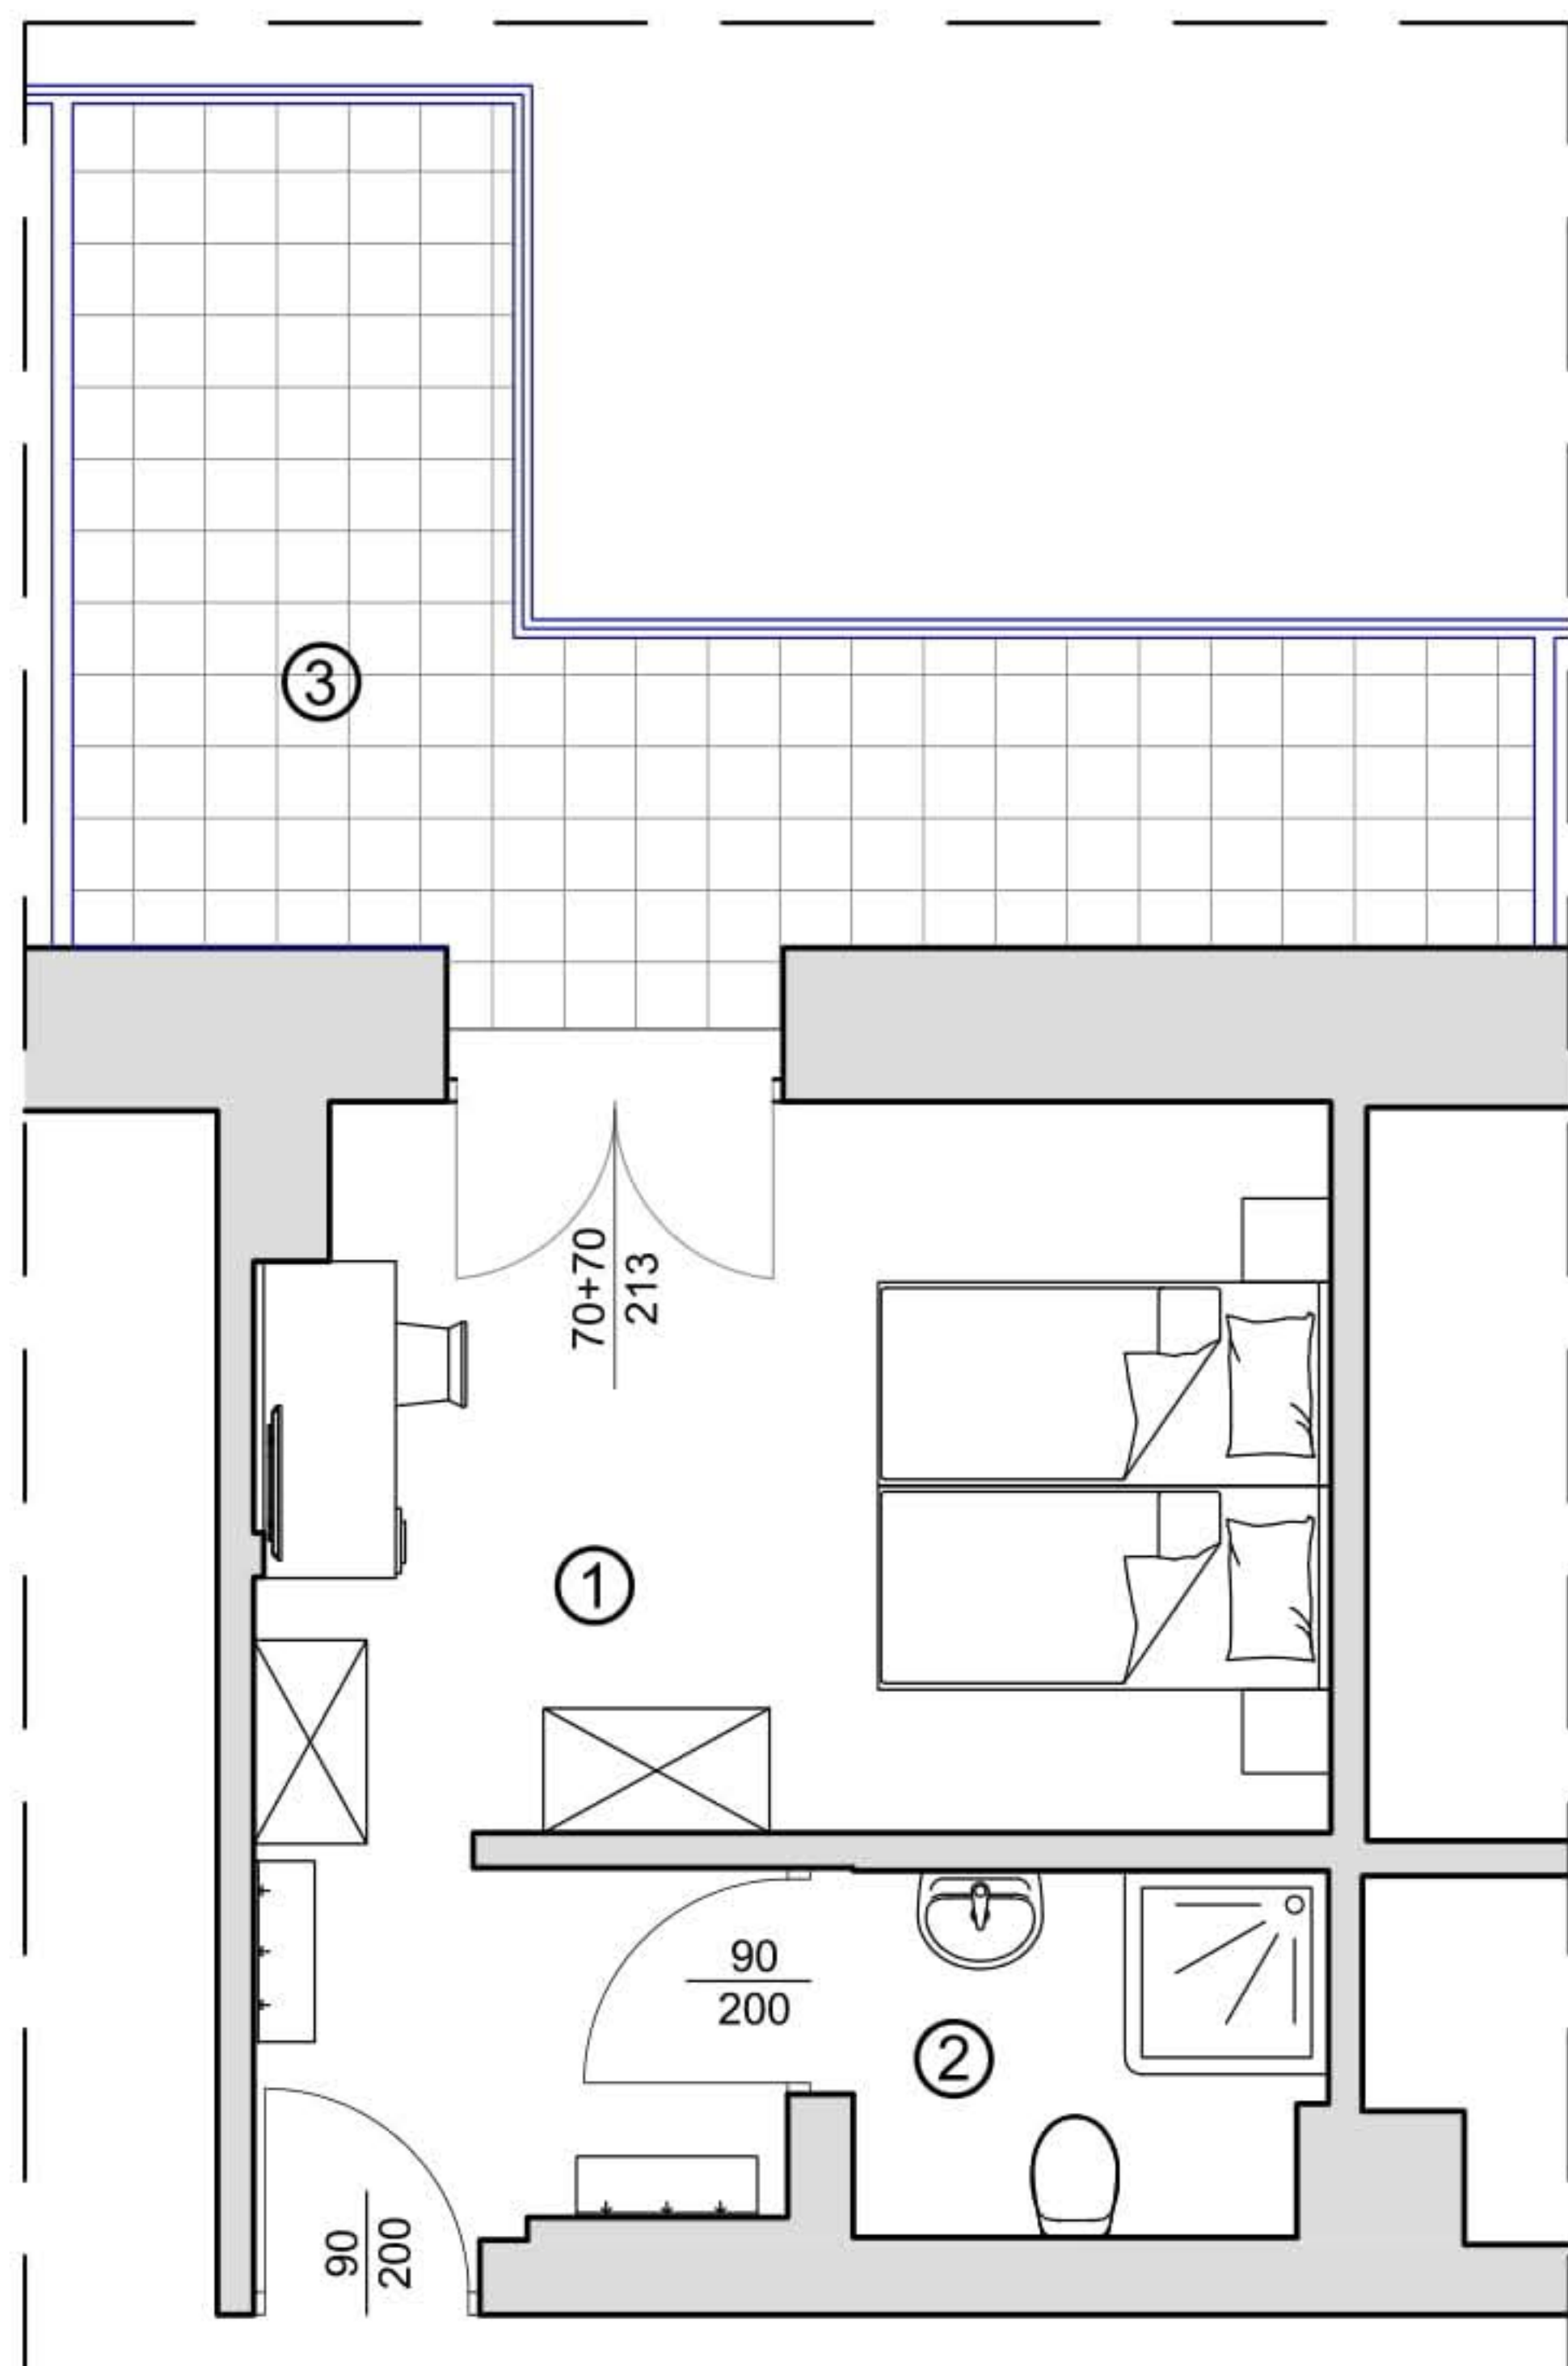

Hotele Gorzelanny Spółka z ograniczoną odpowiedzialnością Spółka Komandytowa
Pokrzywna 76; 48-267 Jarnońówek; tel.kom. +48 607 399 967
e-mail: apartamenty.carina@gorzelanny.pl ; www.gorzelanny.pl