



HOTEL CARINA- POKRZYWNA

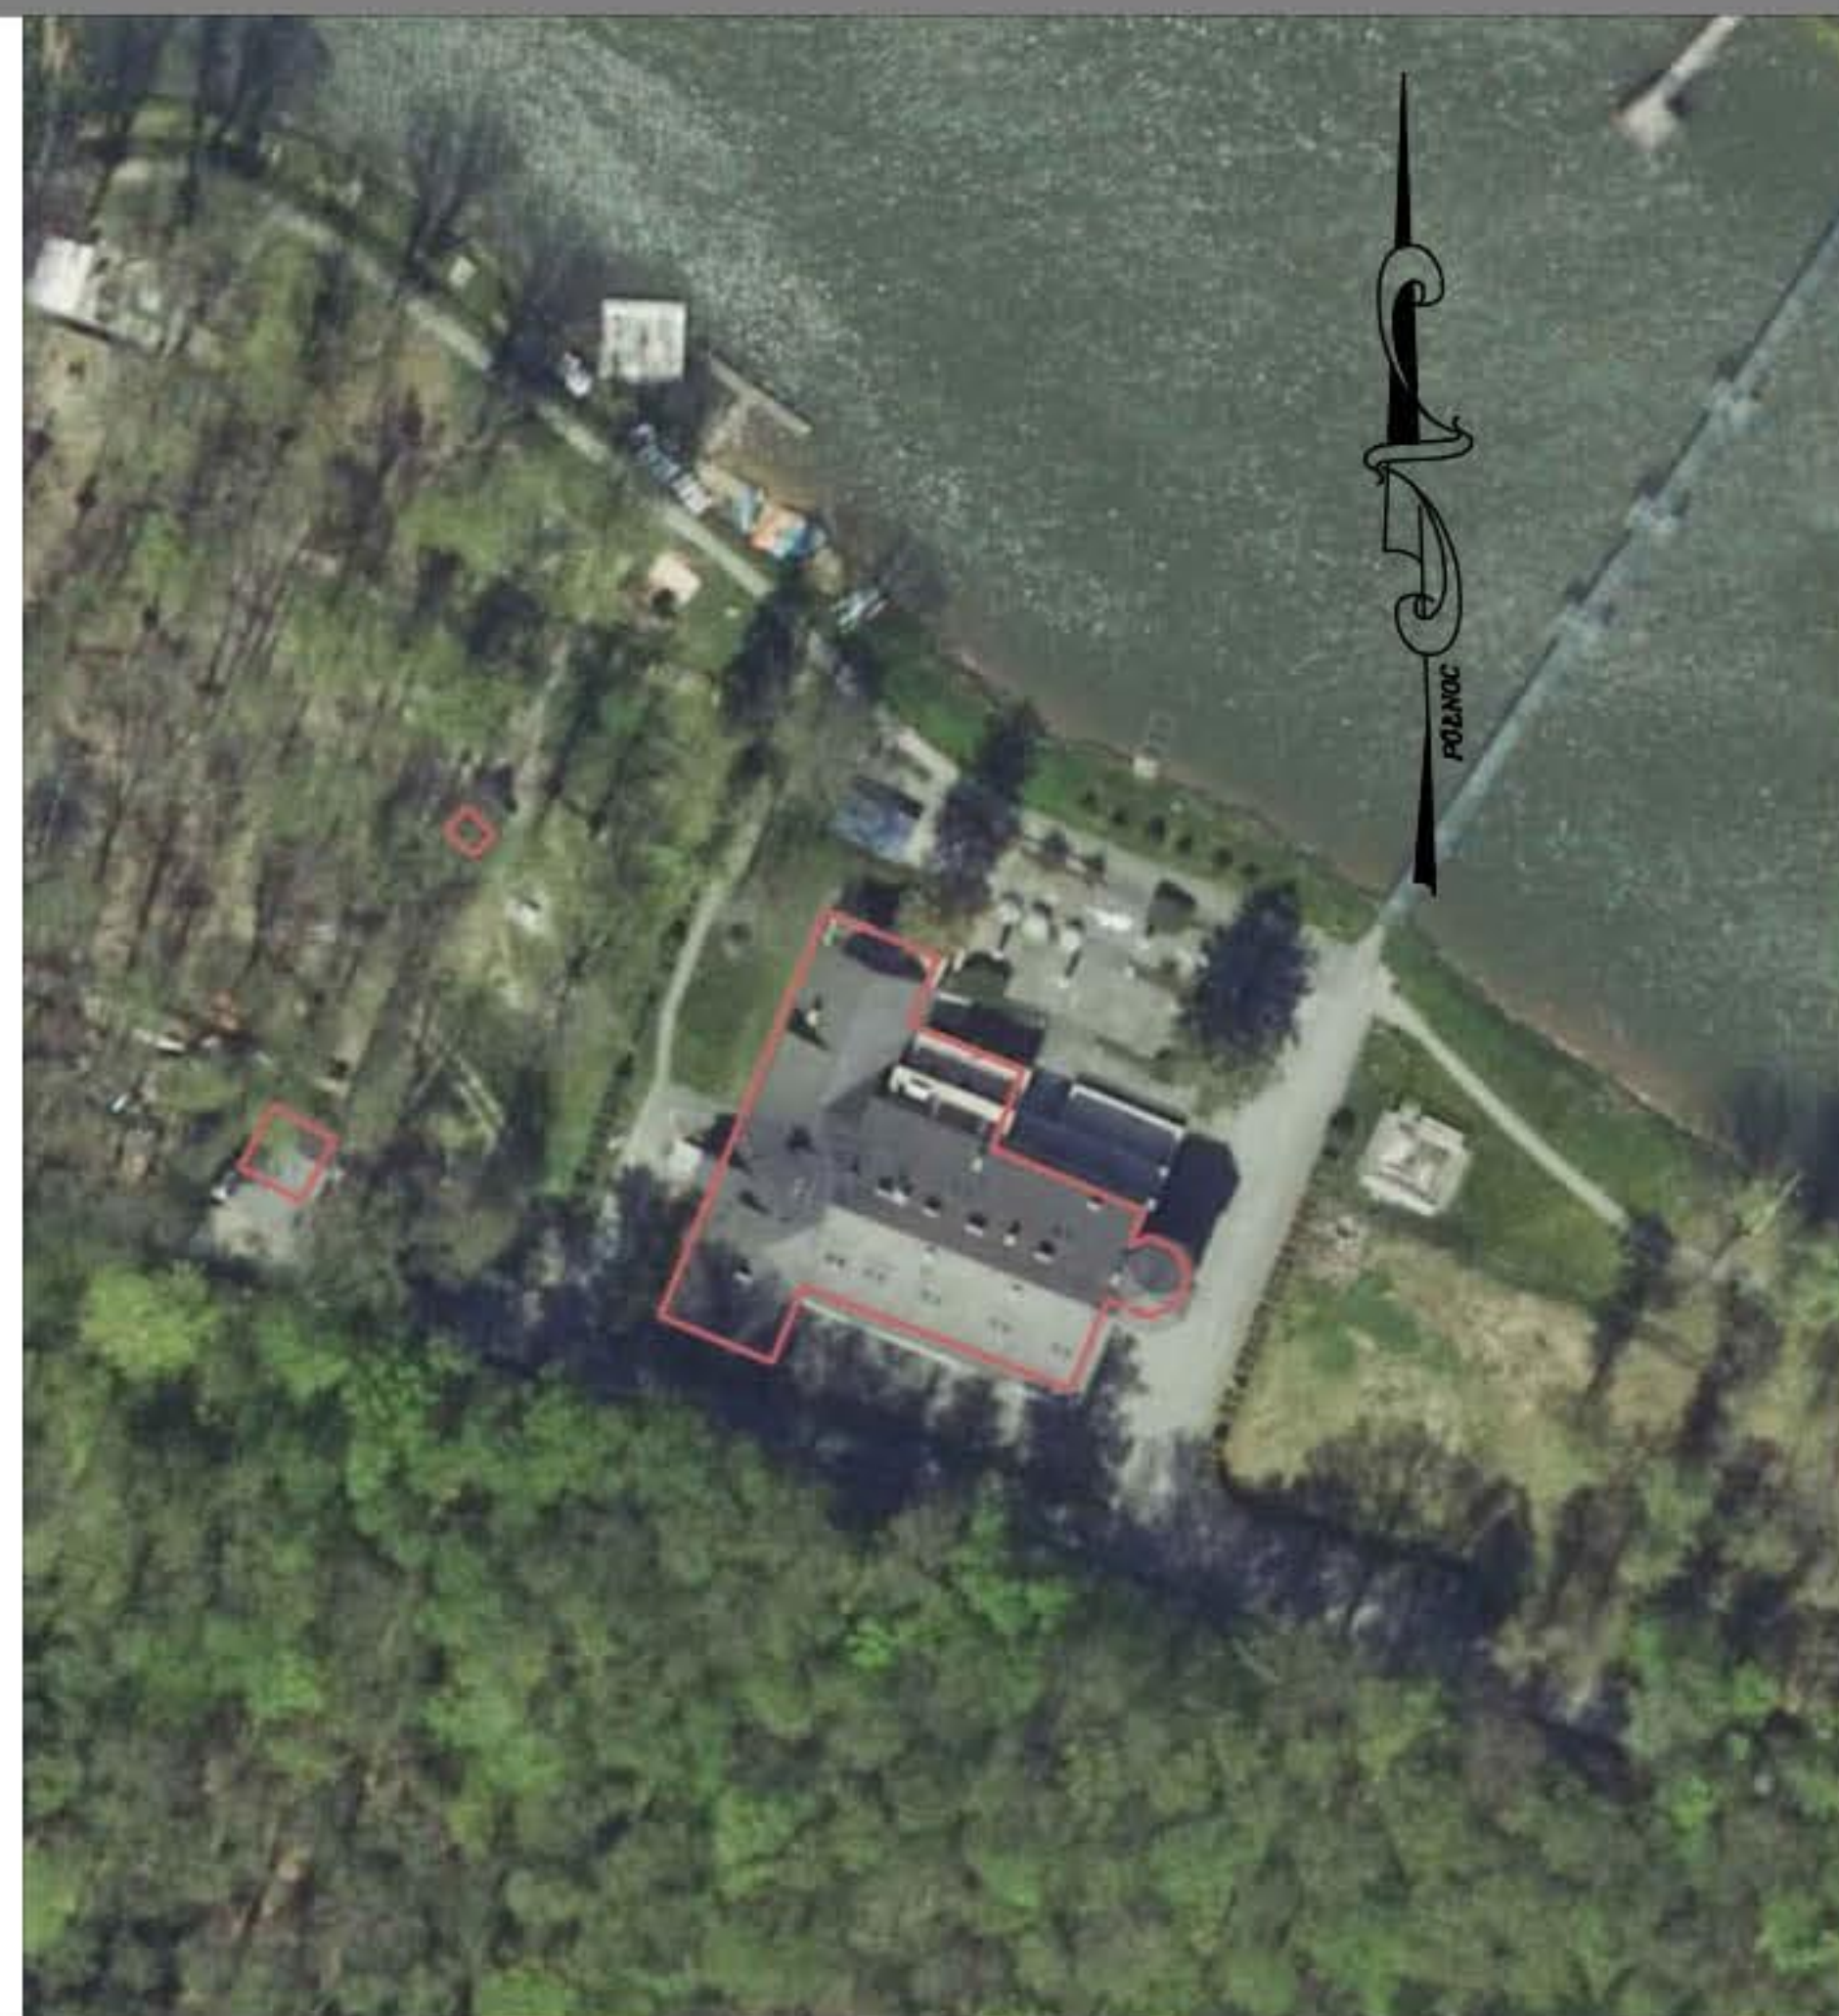


RZUT 2 PIĘTRA

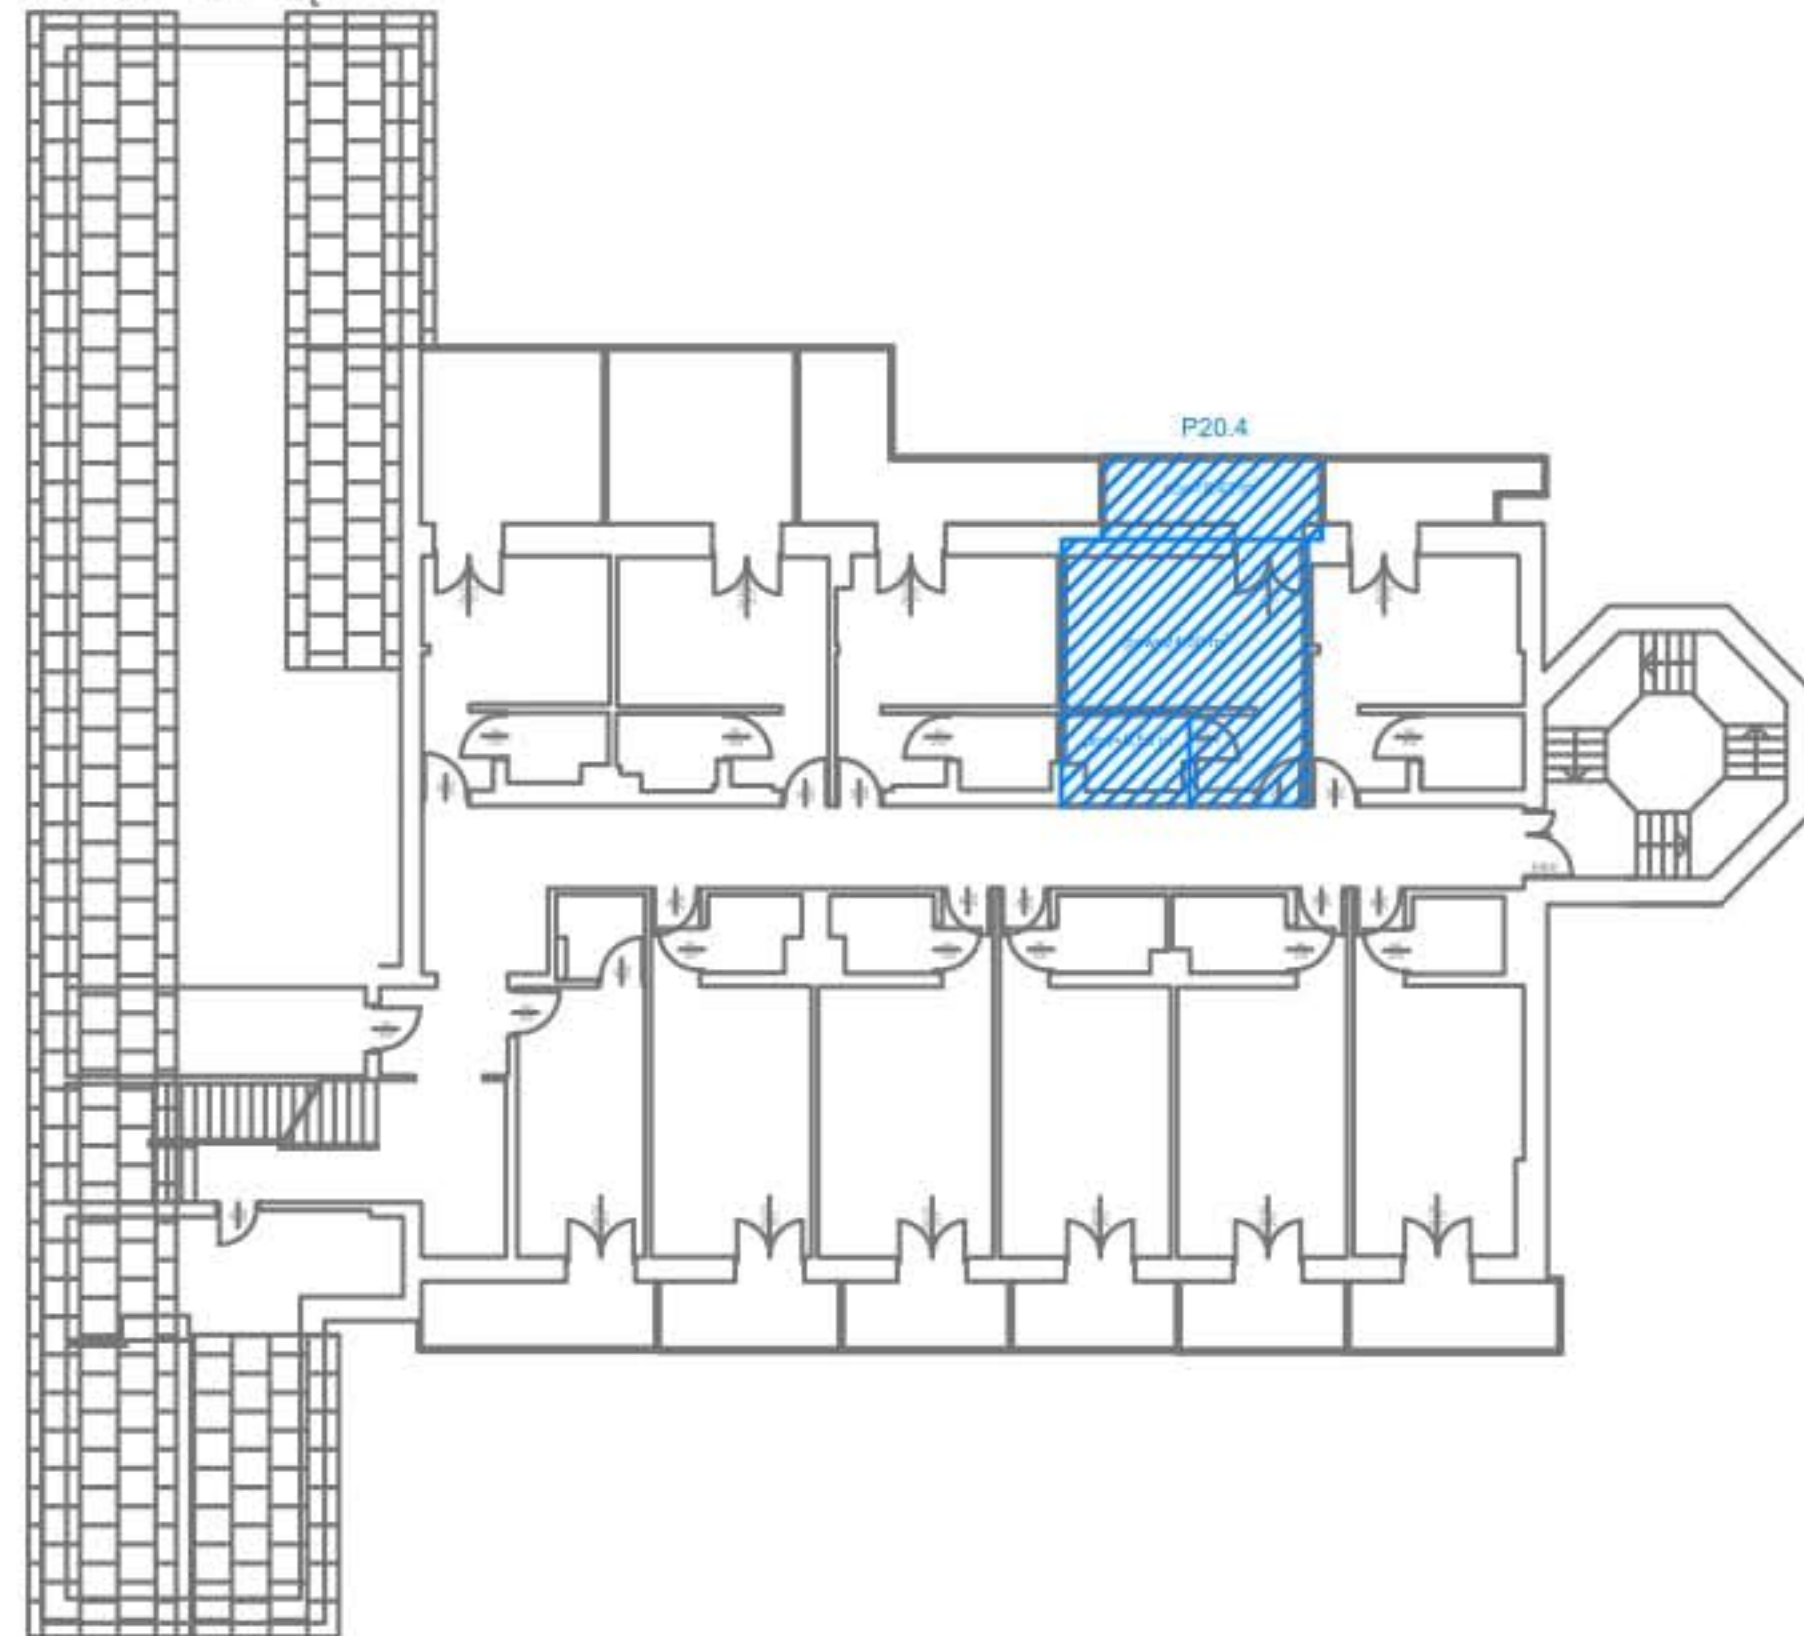

BUDYNEK HOTELU Z RESTAURACJĄ

**LOKAL NIEMIESZKALNY
P20.4 - 30,05m²**

- 1. POKÓJ - 24,50 m²
- 2. ŁAZIENKA - 5,78 m²
- 3. TARAS - 8,42 m²

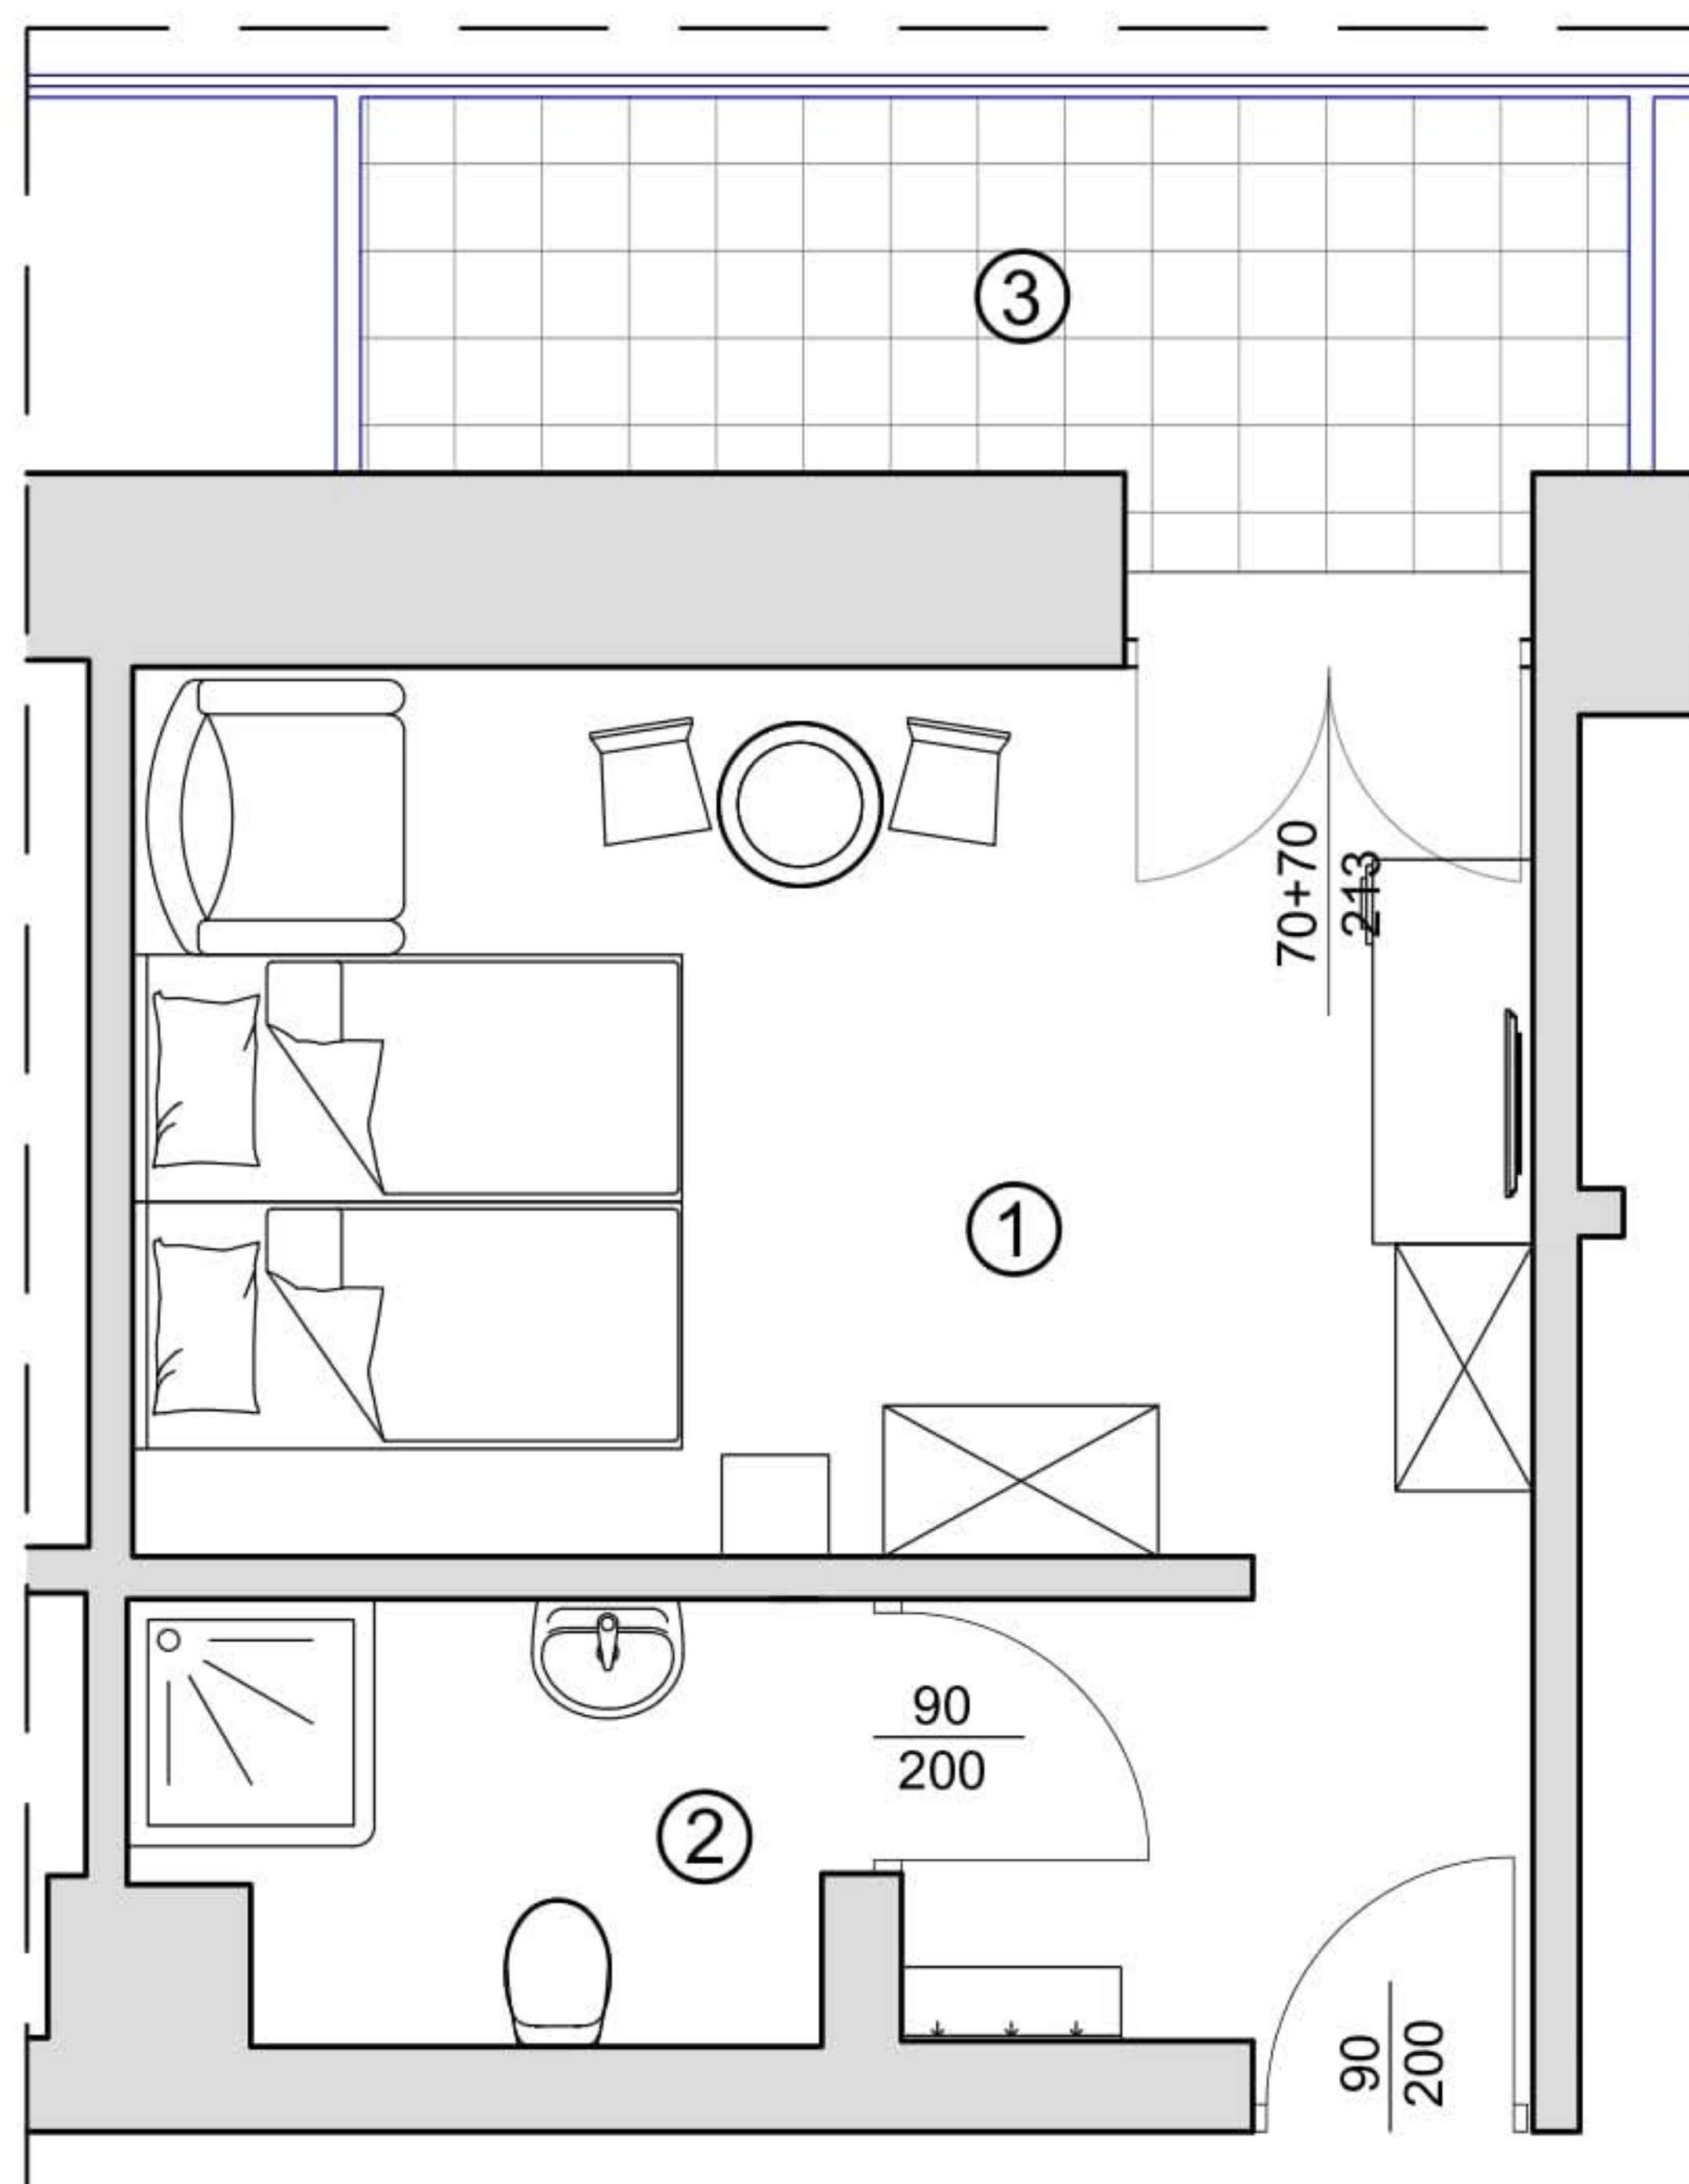

Hotele Gorzelanny Spółka z ograniczoną odpowiedzialnością Spółka Komandytowa
Pokrzywna 76; 48-267 Jarnońówek; tel.kom. +48 607 399 967
e-mail: apartamenty.carina@gorzelanny.pl ; www.gorzelanny.pl