


HOTEL CARINA- POKRZYWNA



RZUT 2 PIĘTRA

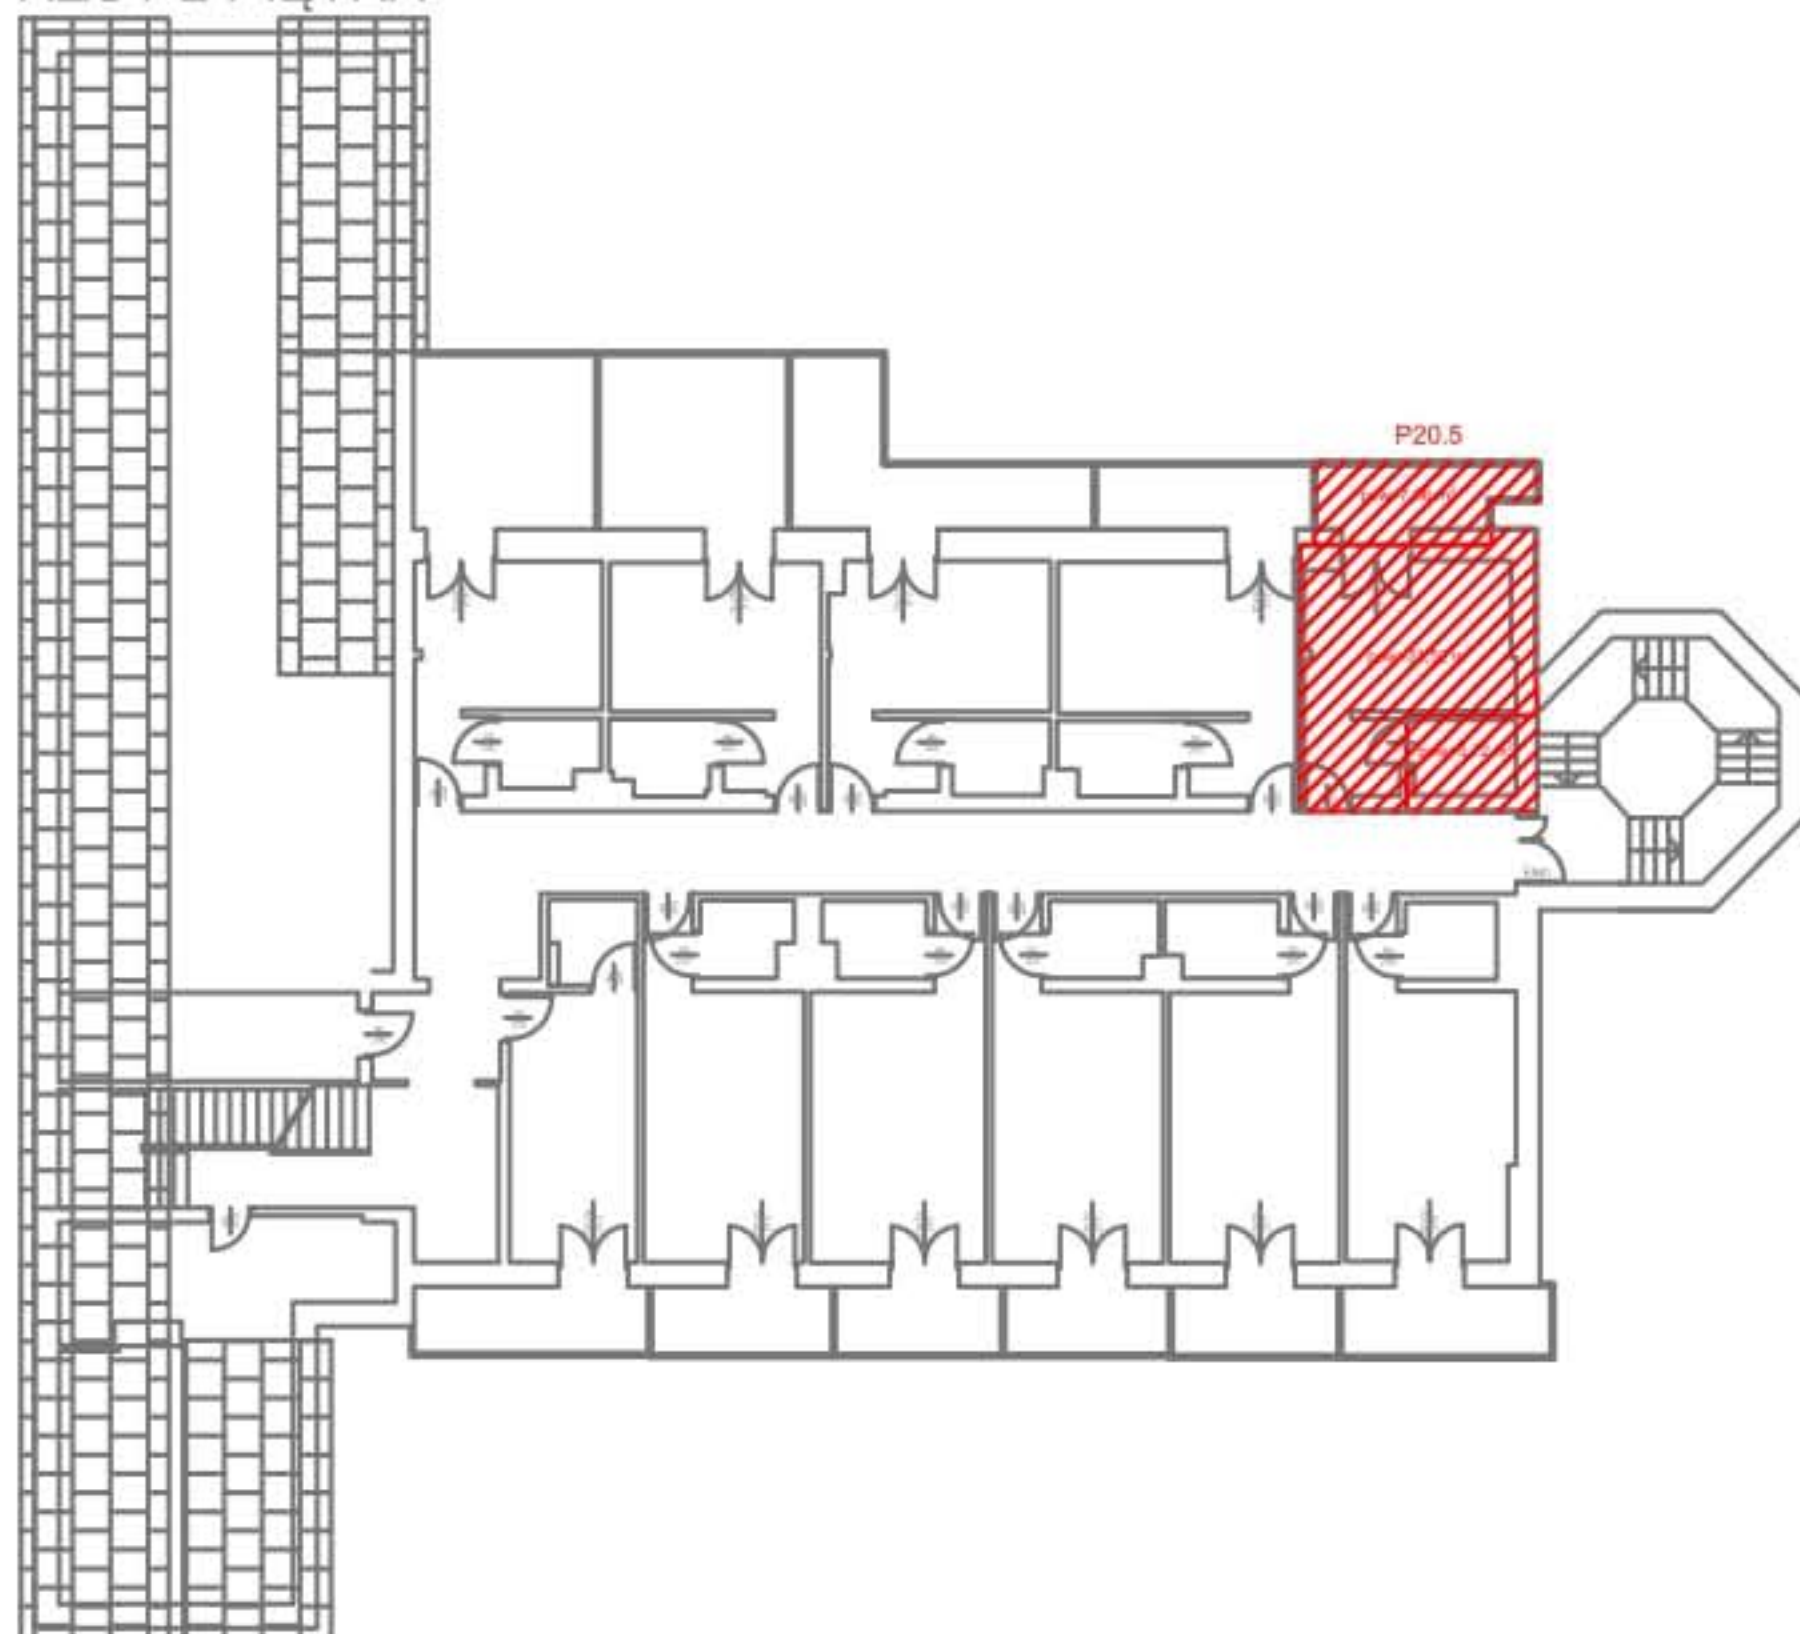


BUDYNEK HOTELU Z RESTAURACJĄ

**LOKAL NIEMIESZKALNY
P20.5 - 29,24m²**

1. POKÓJ - 23,52 m²

2. ŁAZIENKA - 5,72 m²

3. TARAS - 7,66 m²

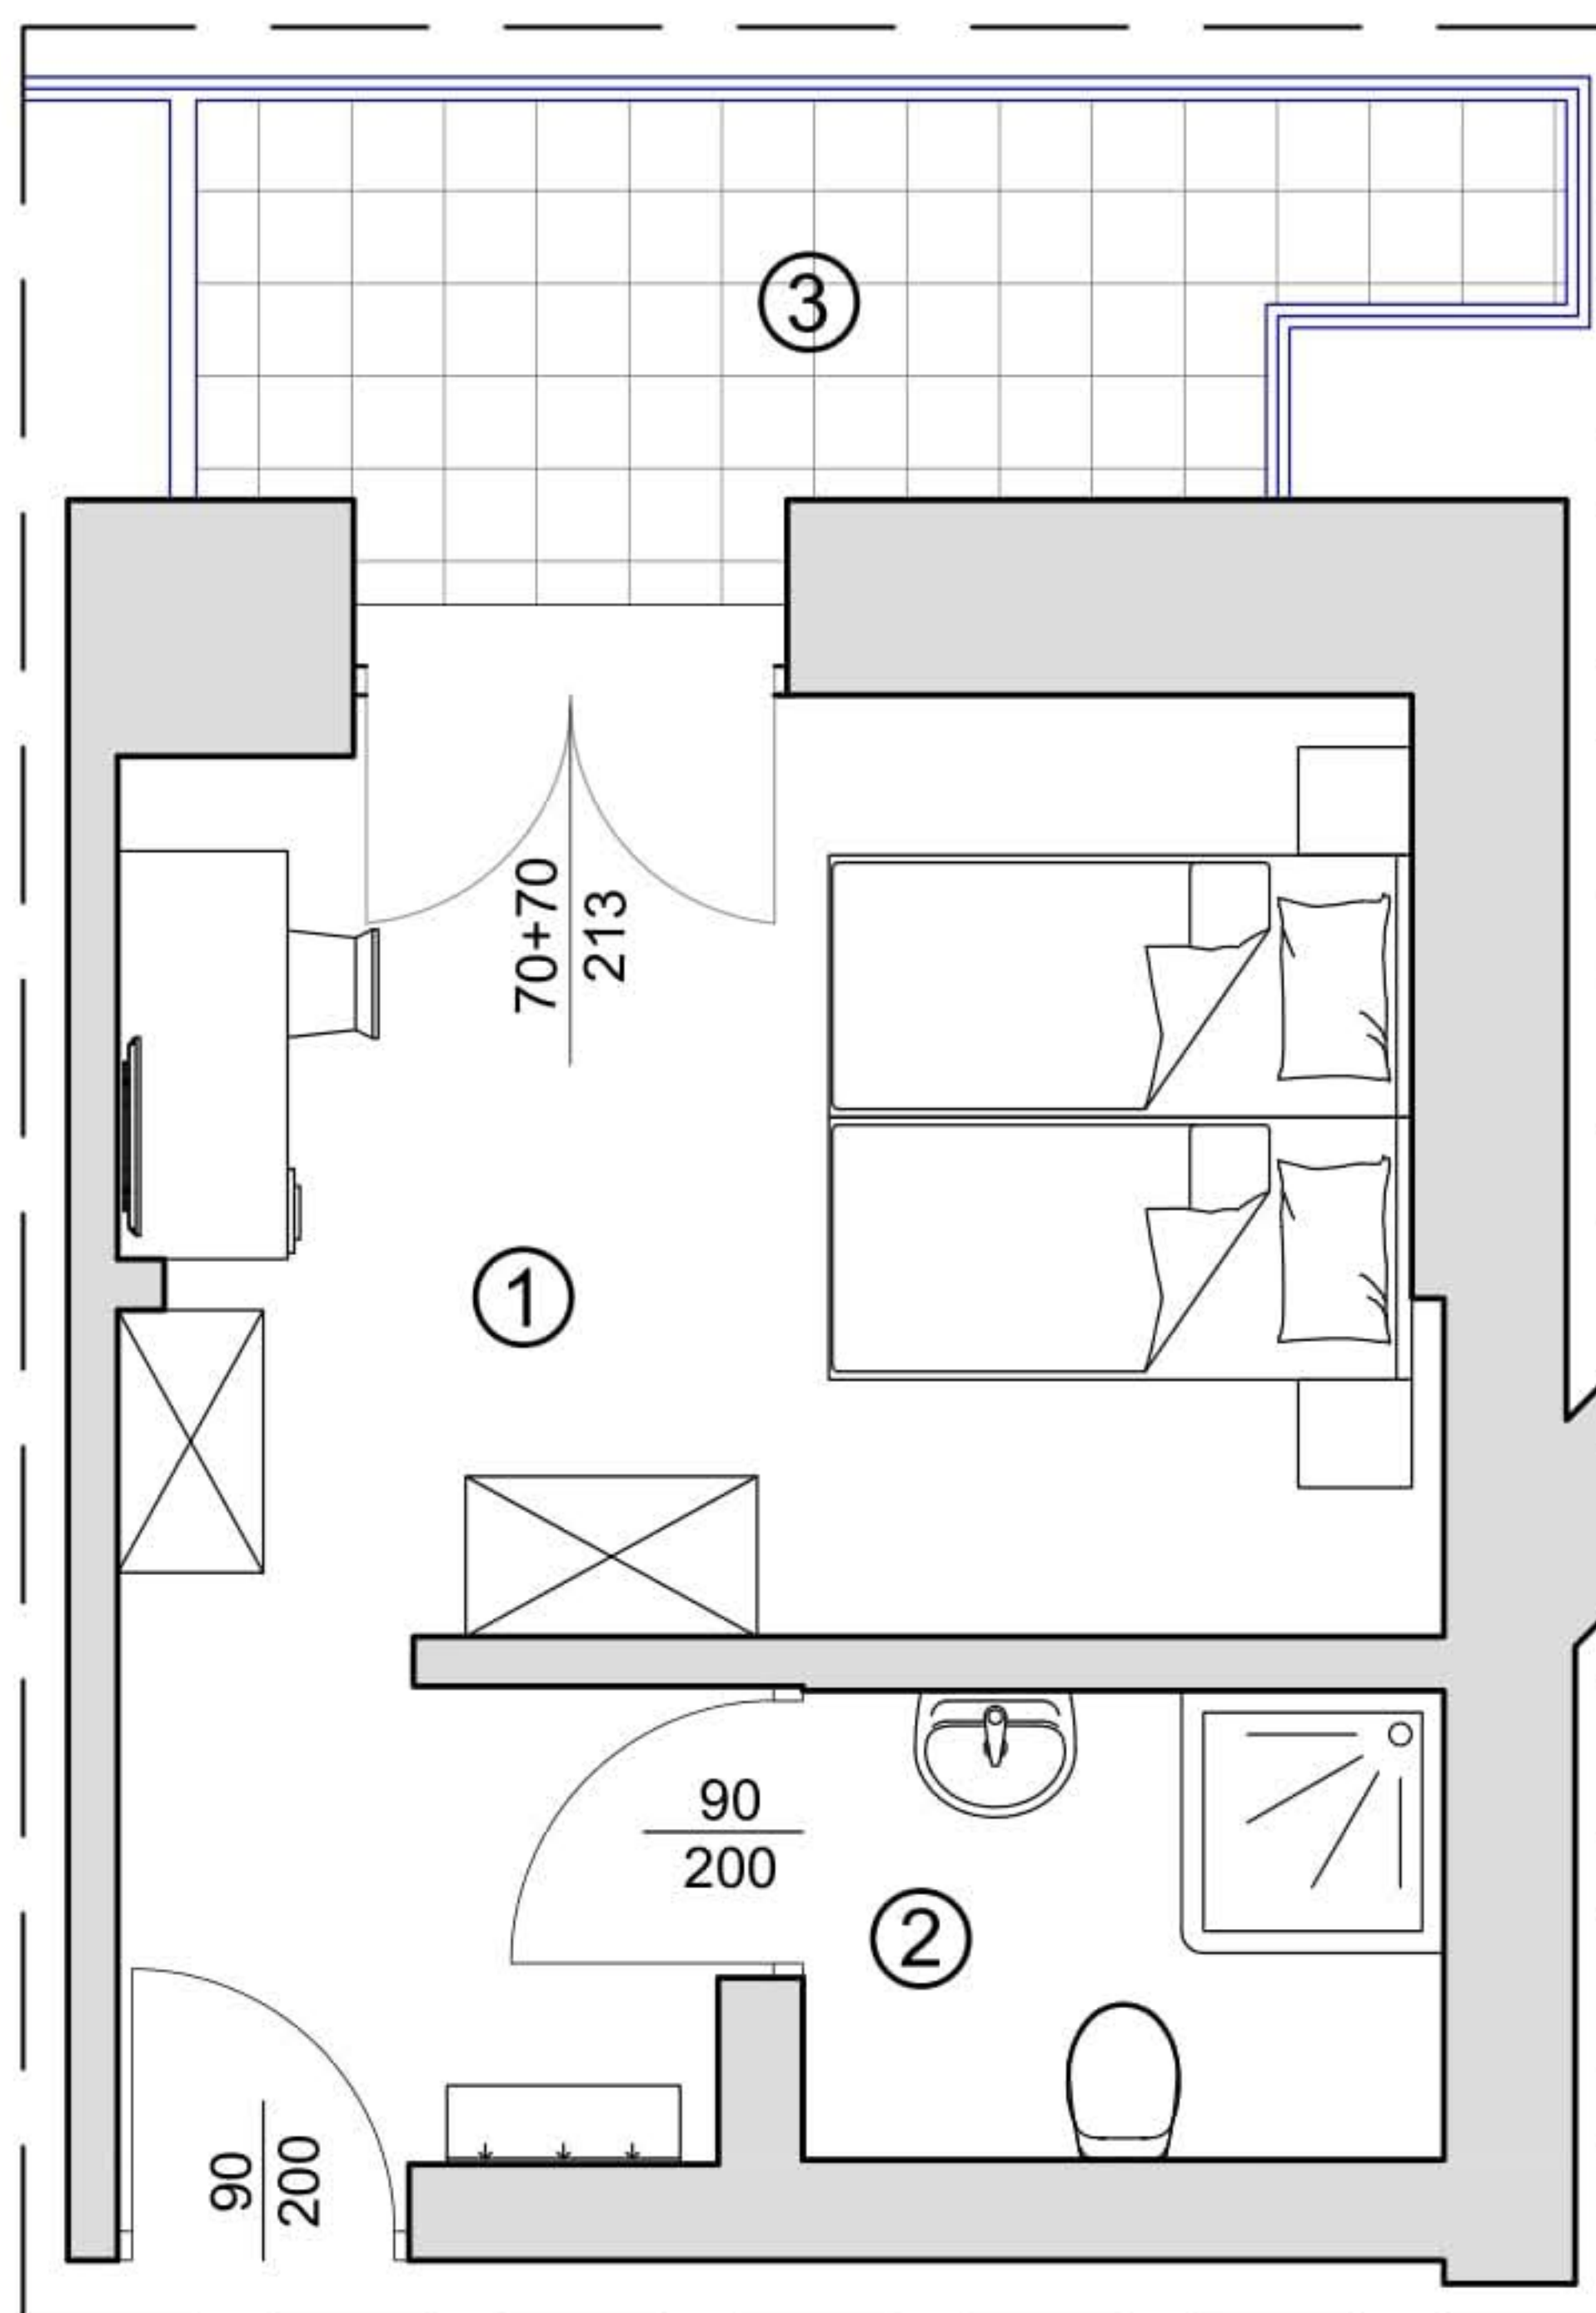

Hotele Gorzelanny Spółka z ograniczoną odpowiedzialnością Spółka Komandytowa
Pokrzywna 76; 48-267 Jarnońówek; tel.kom. +48 607 399 967
e-mail: apartamenty.carina@gorzelanny.pl ; www.gorzelanny.pl