



HOTEL CARINA- POKRZYWNA

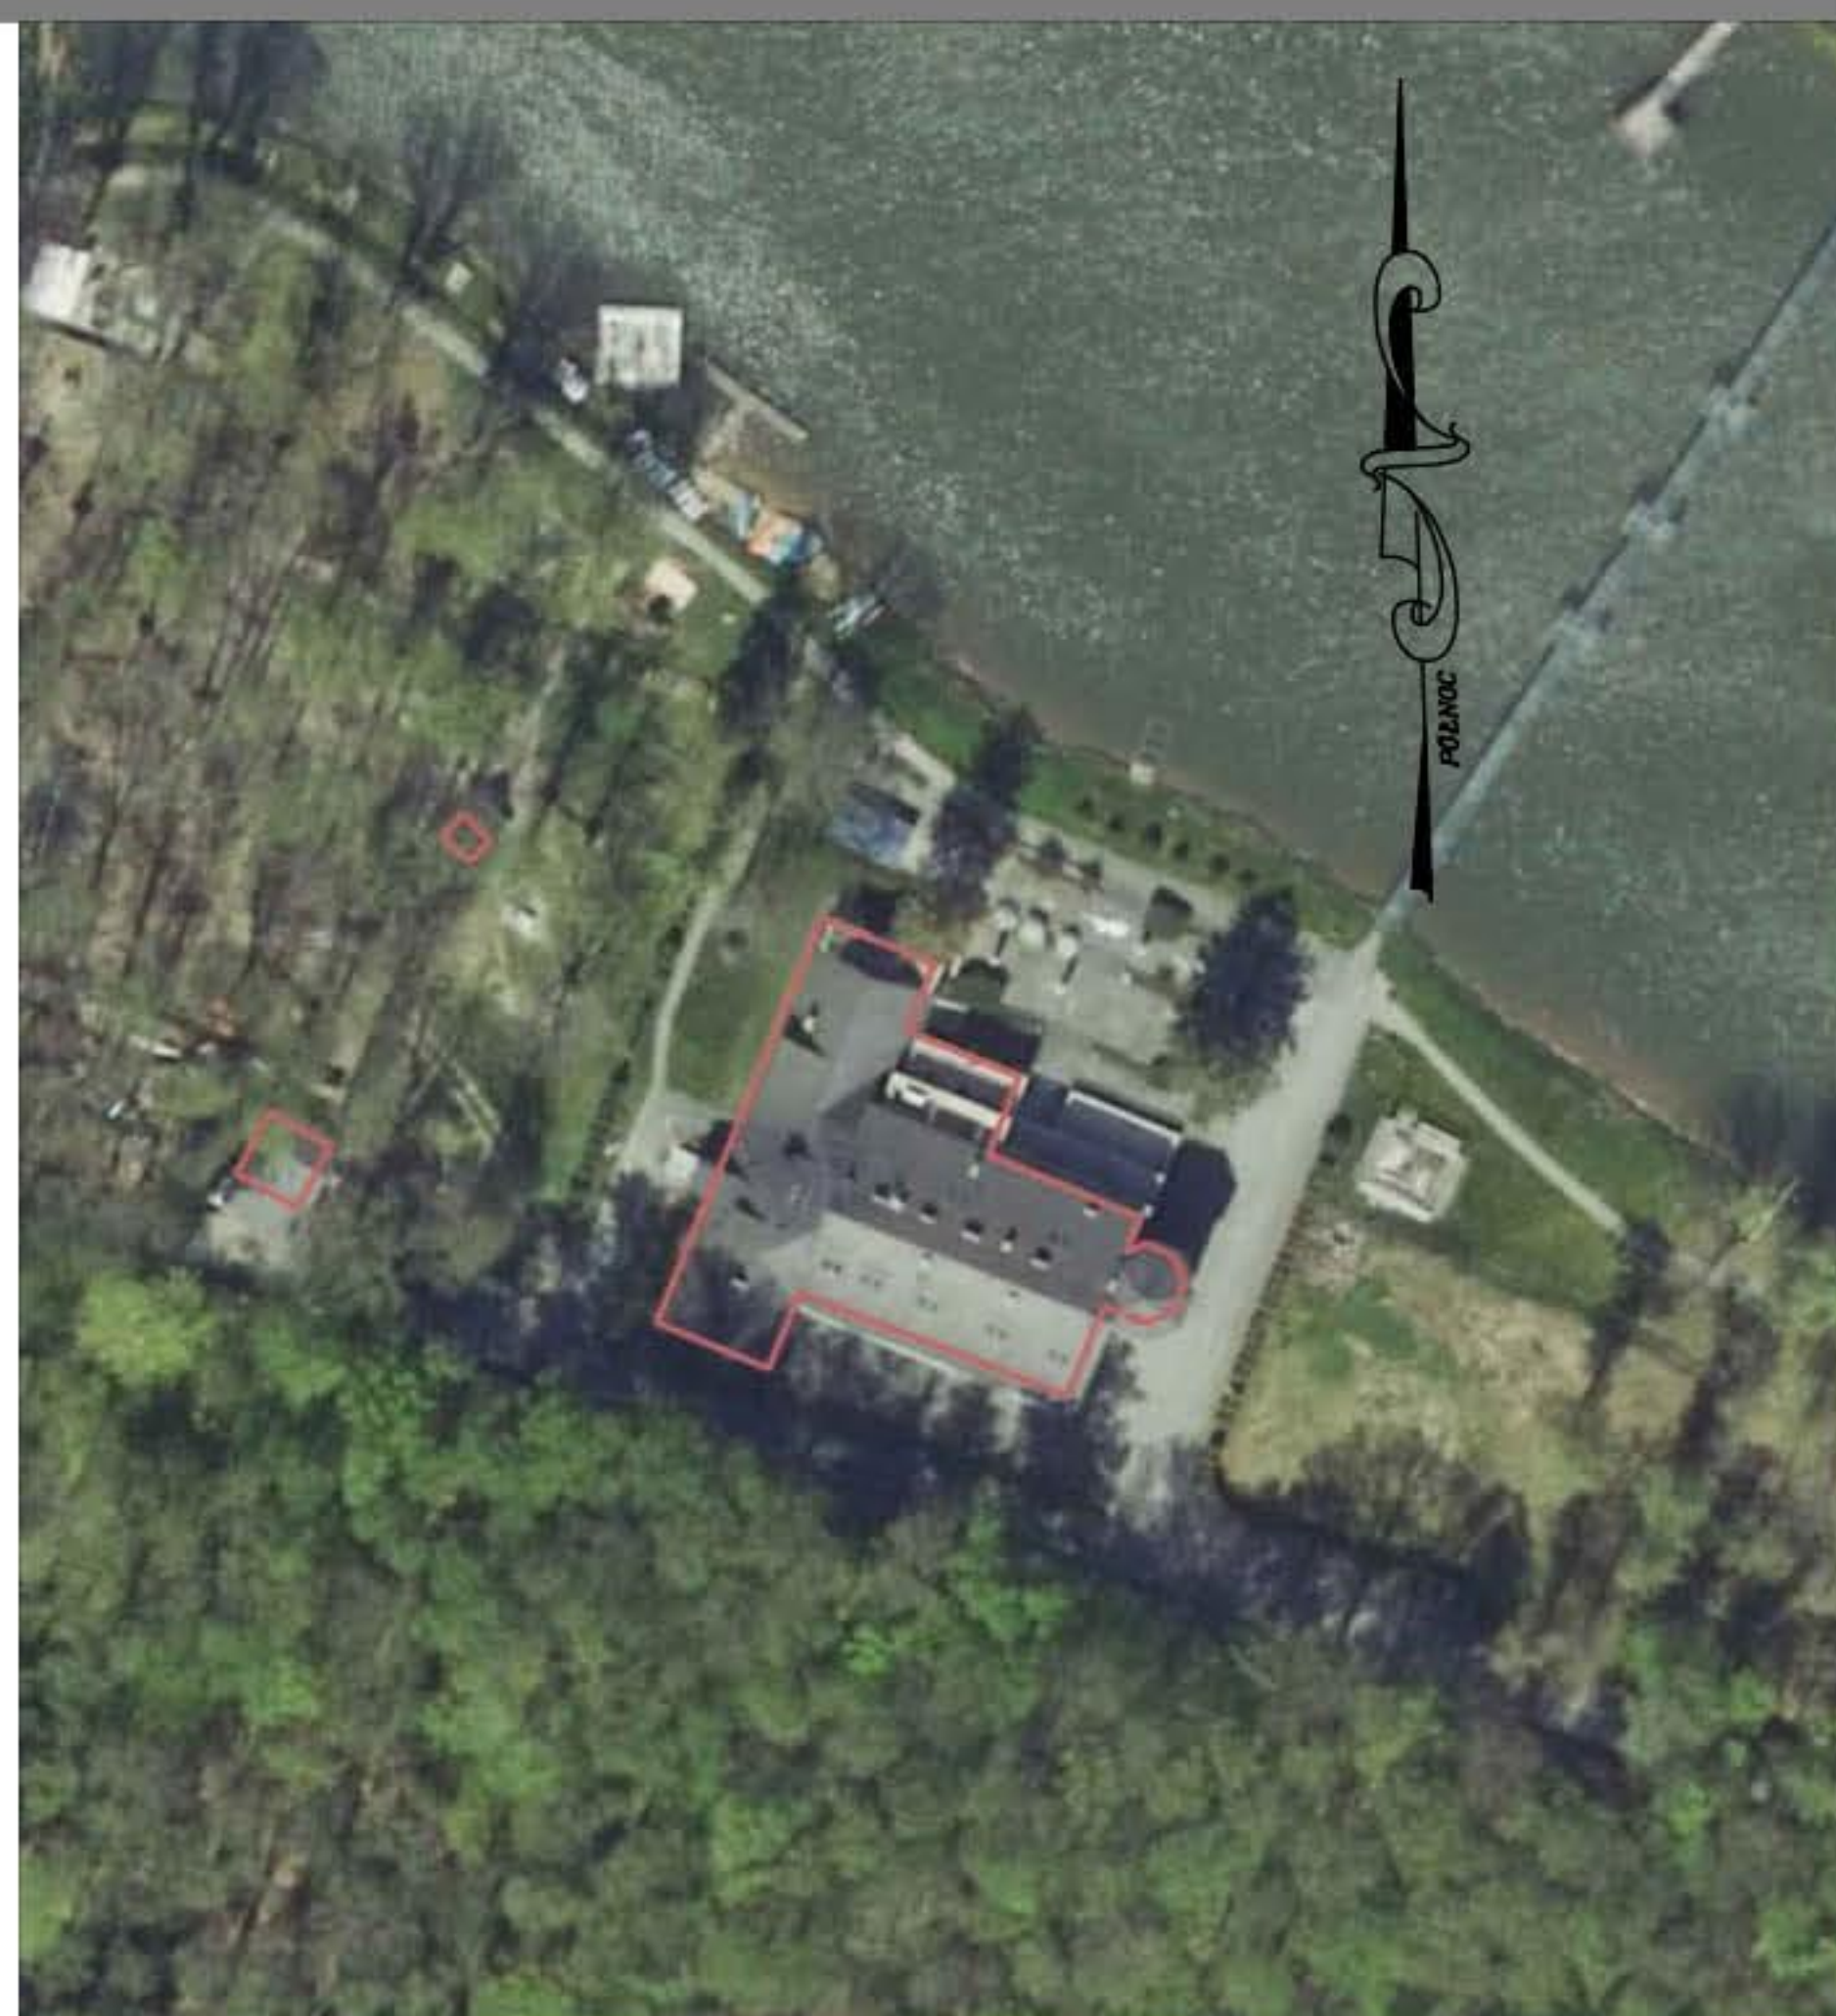

RZUT 2 PIĘTRA

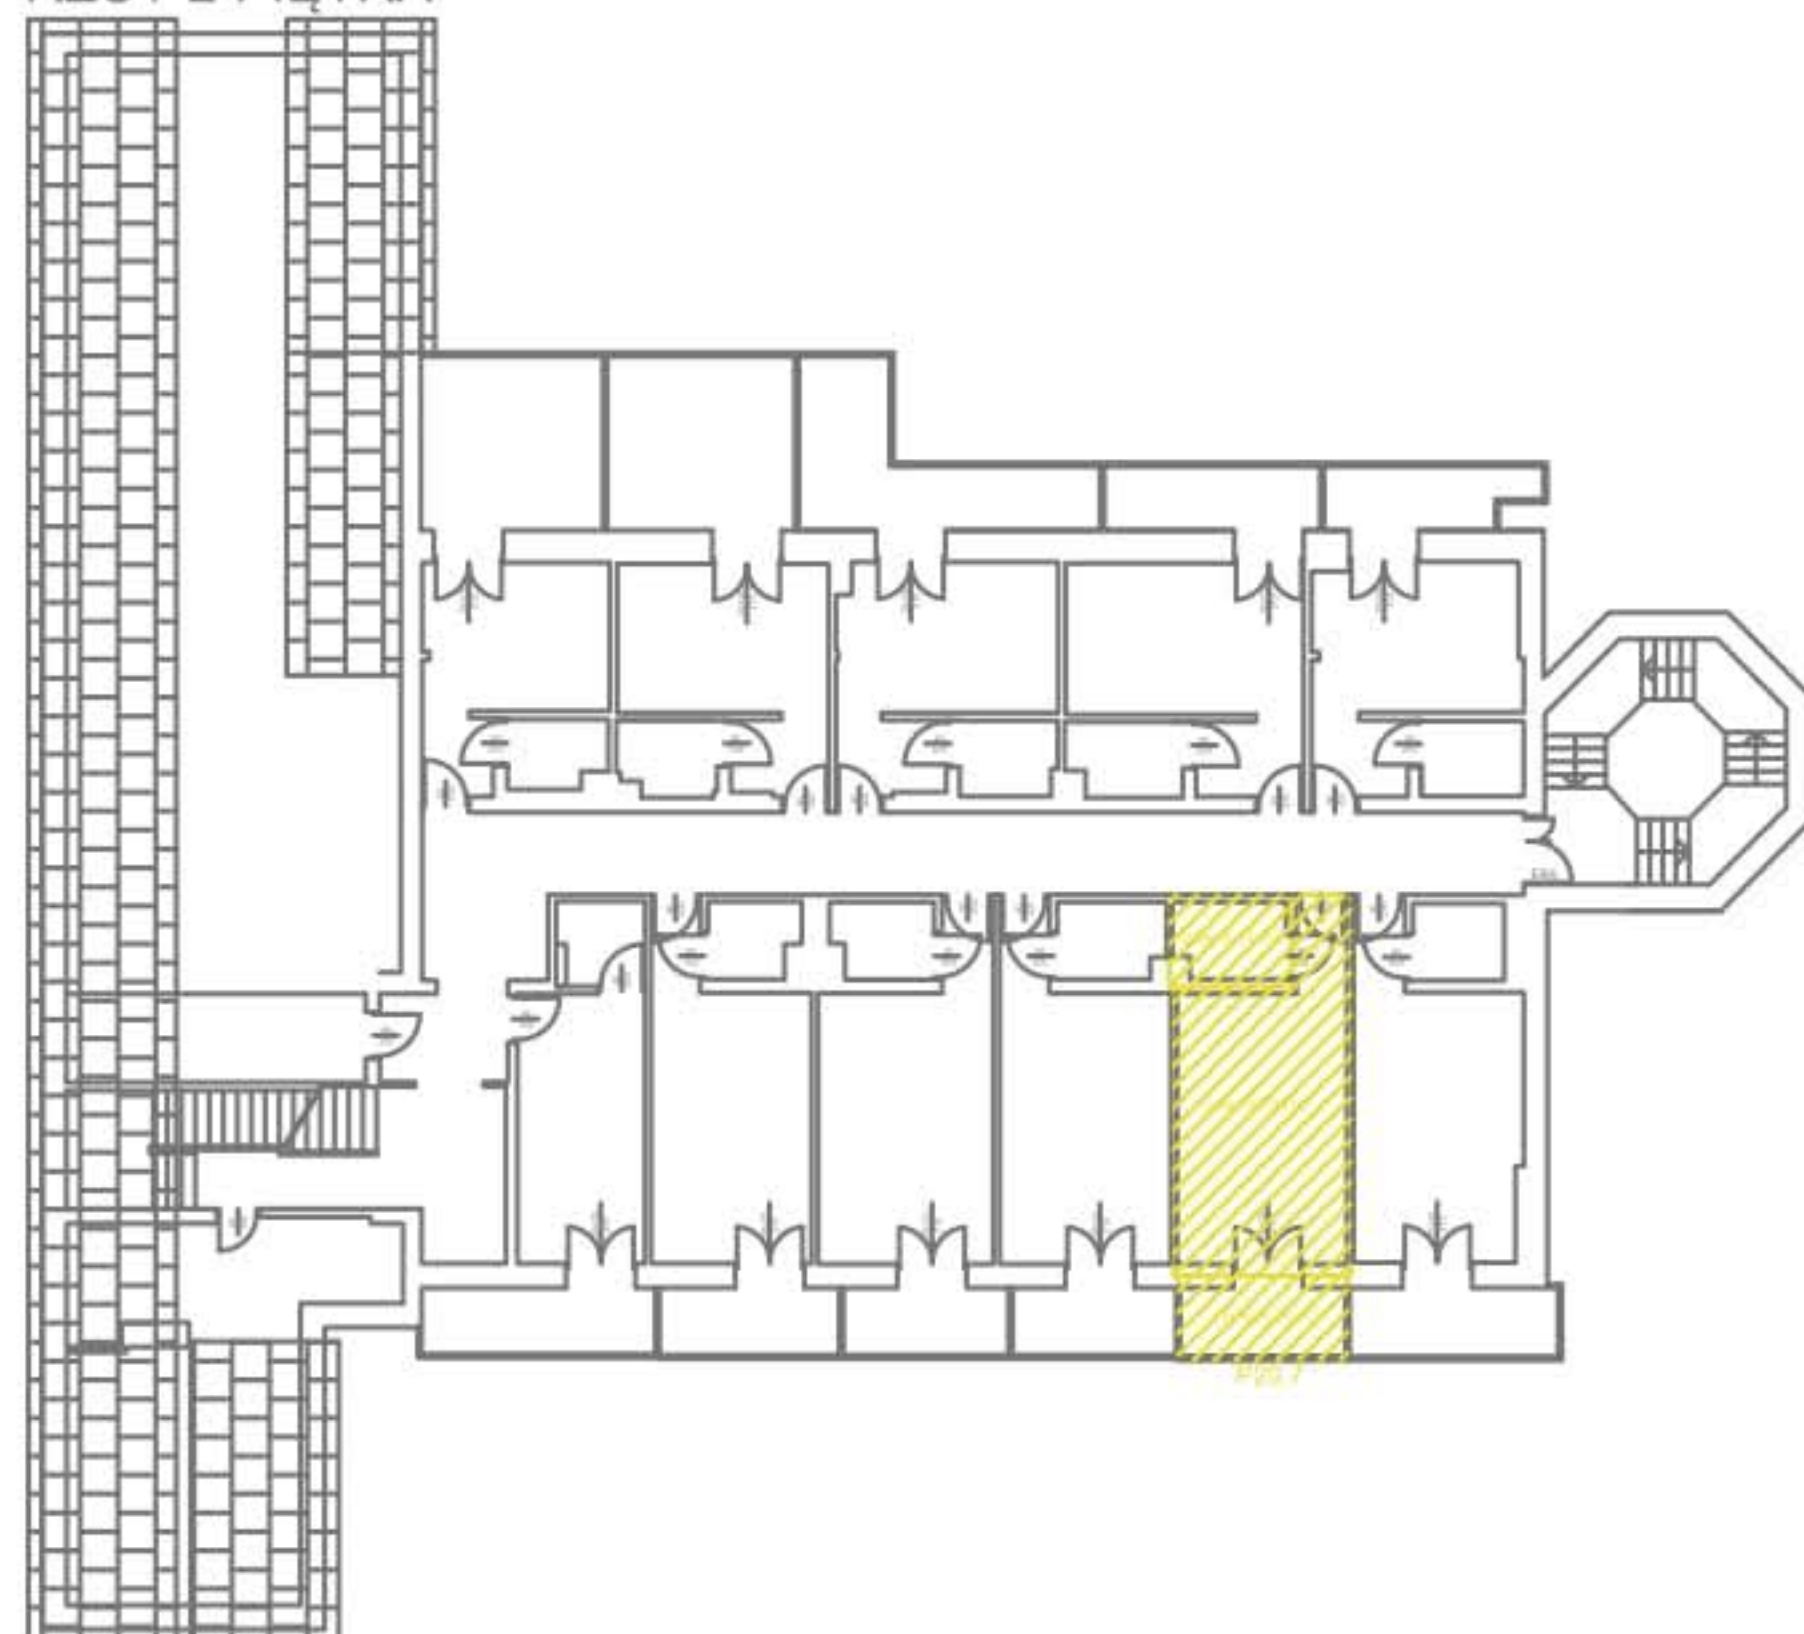


BUDYNEK HOTELU Z RESTAURACJĄ

**LOKAL NIEMIESZKALNY
P20.7 - 31,03m²**

1. POKÓJ - 25,90 m²

2. ŁAZIENKA - 5,13 m²

3. TARAS - 6,25 m²

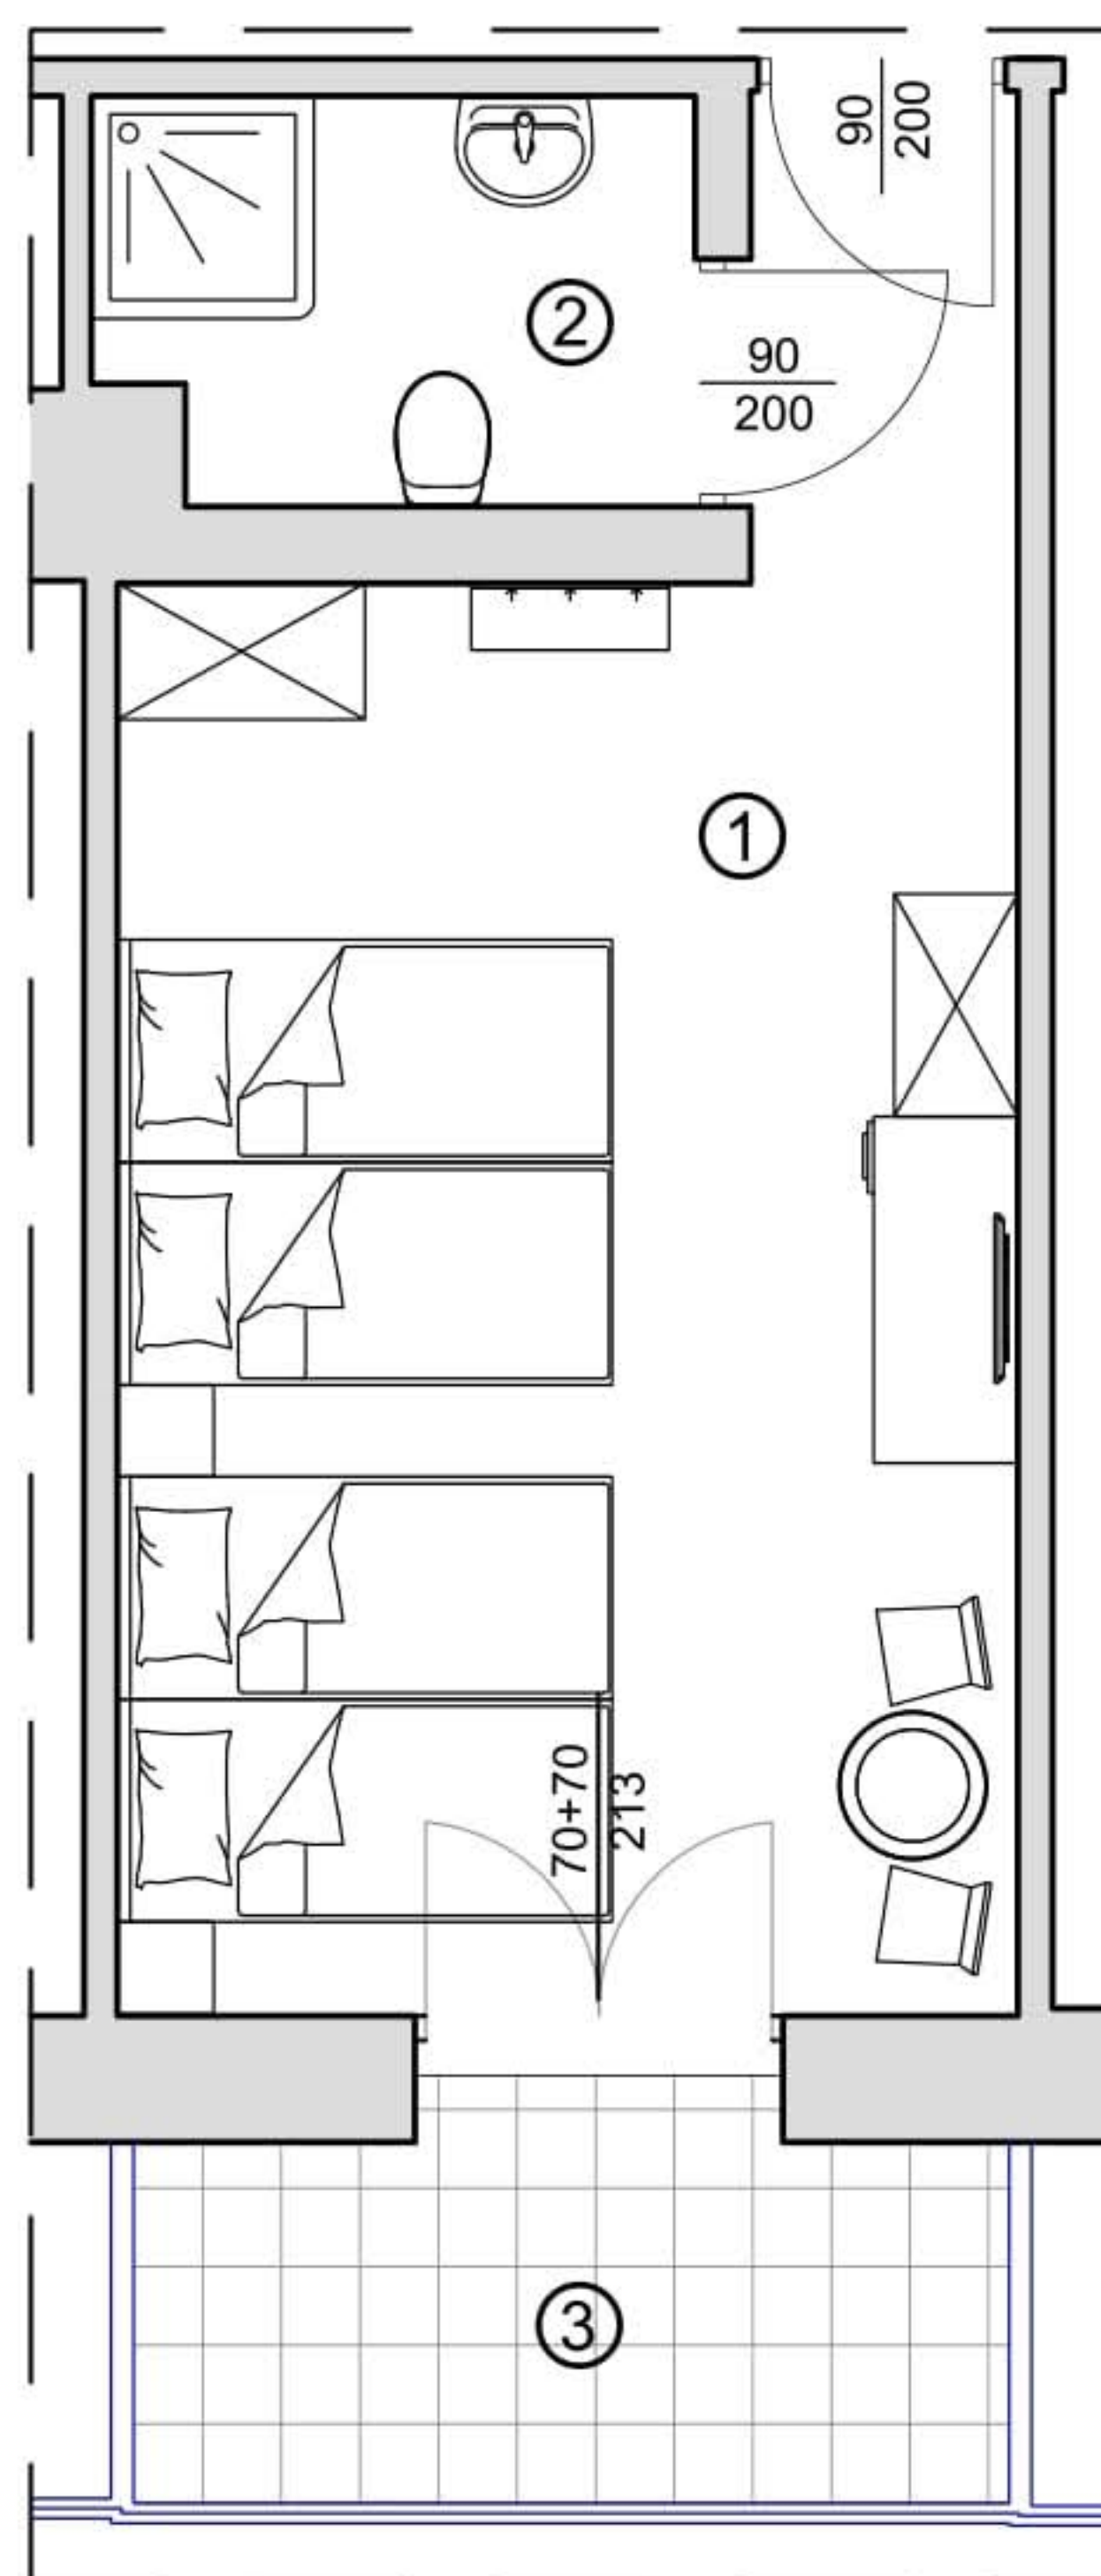

Hotele Gorzelanny Spółka z ograniczoną odpowiedzialnością Spółka Komandytowa
Pokrzywna 76; 48-267 Jarnońówek; tel.kom. +48 607 399 967
e-mail: apartamenty.carina@gorzelanny.pl ; www.gorzelanny.pl