
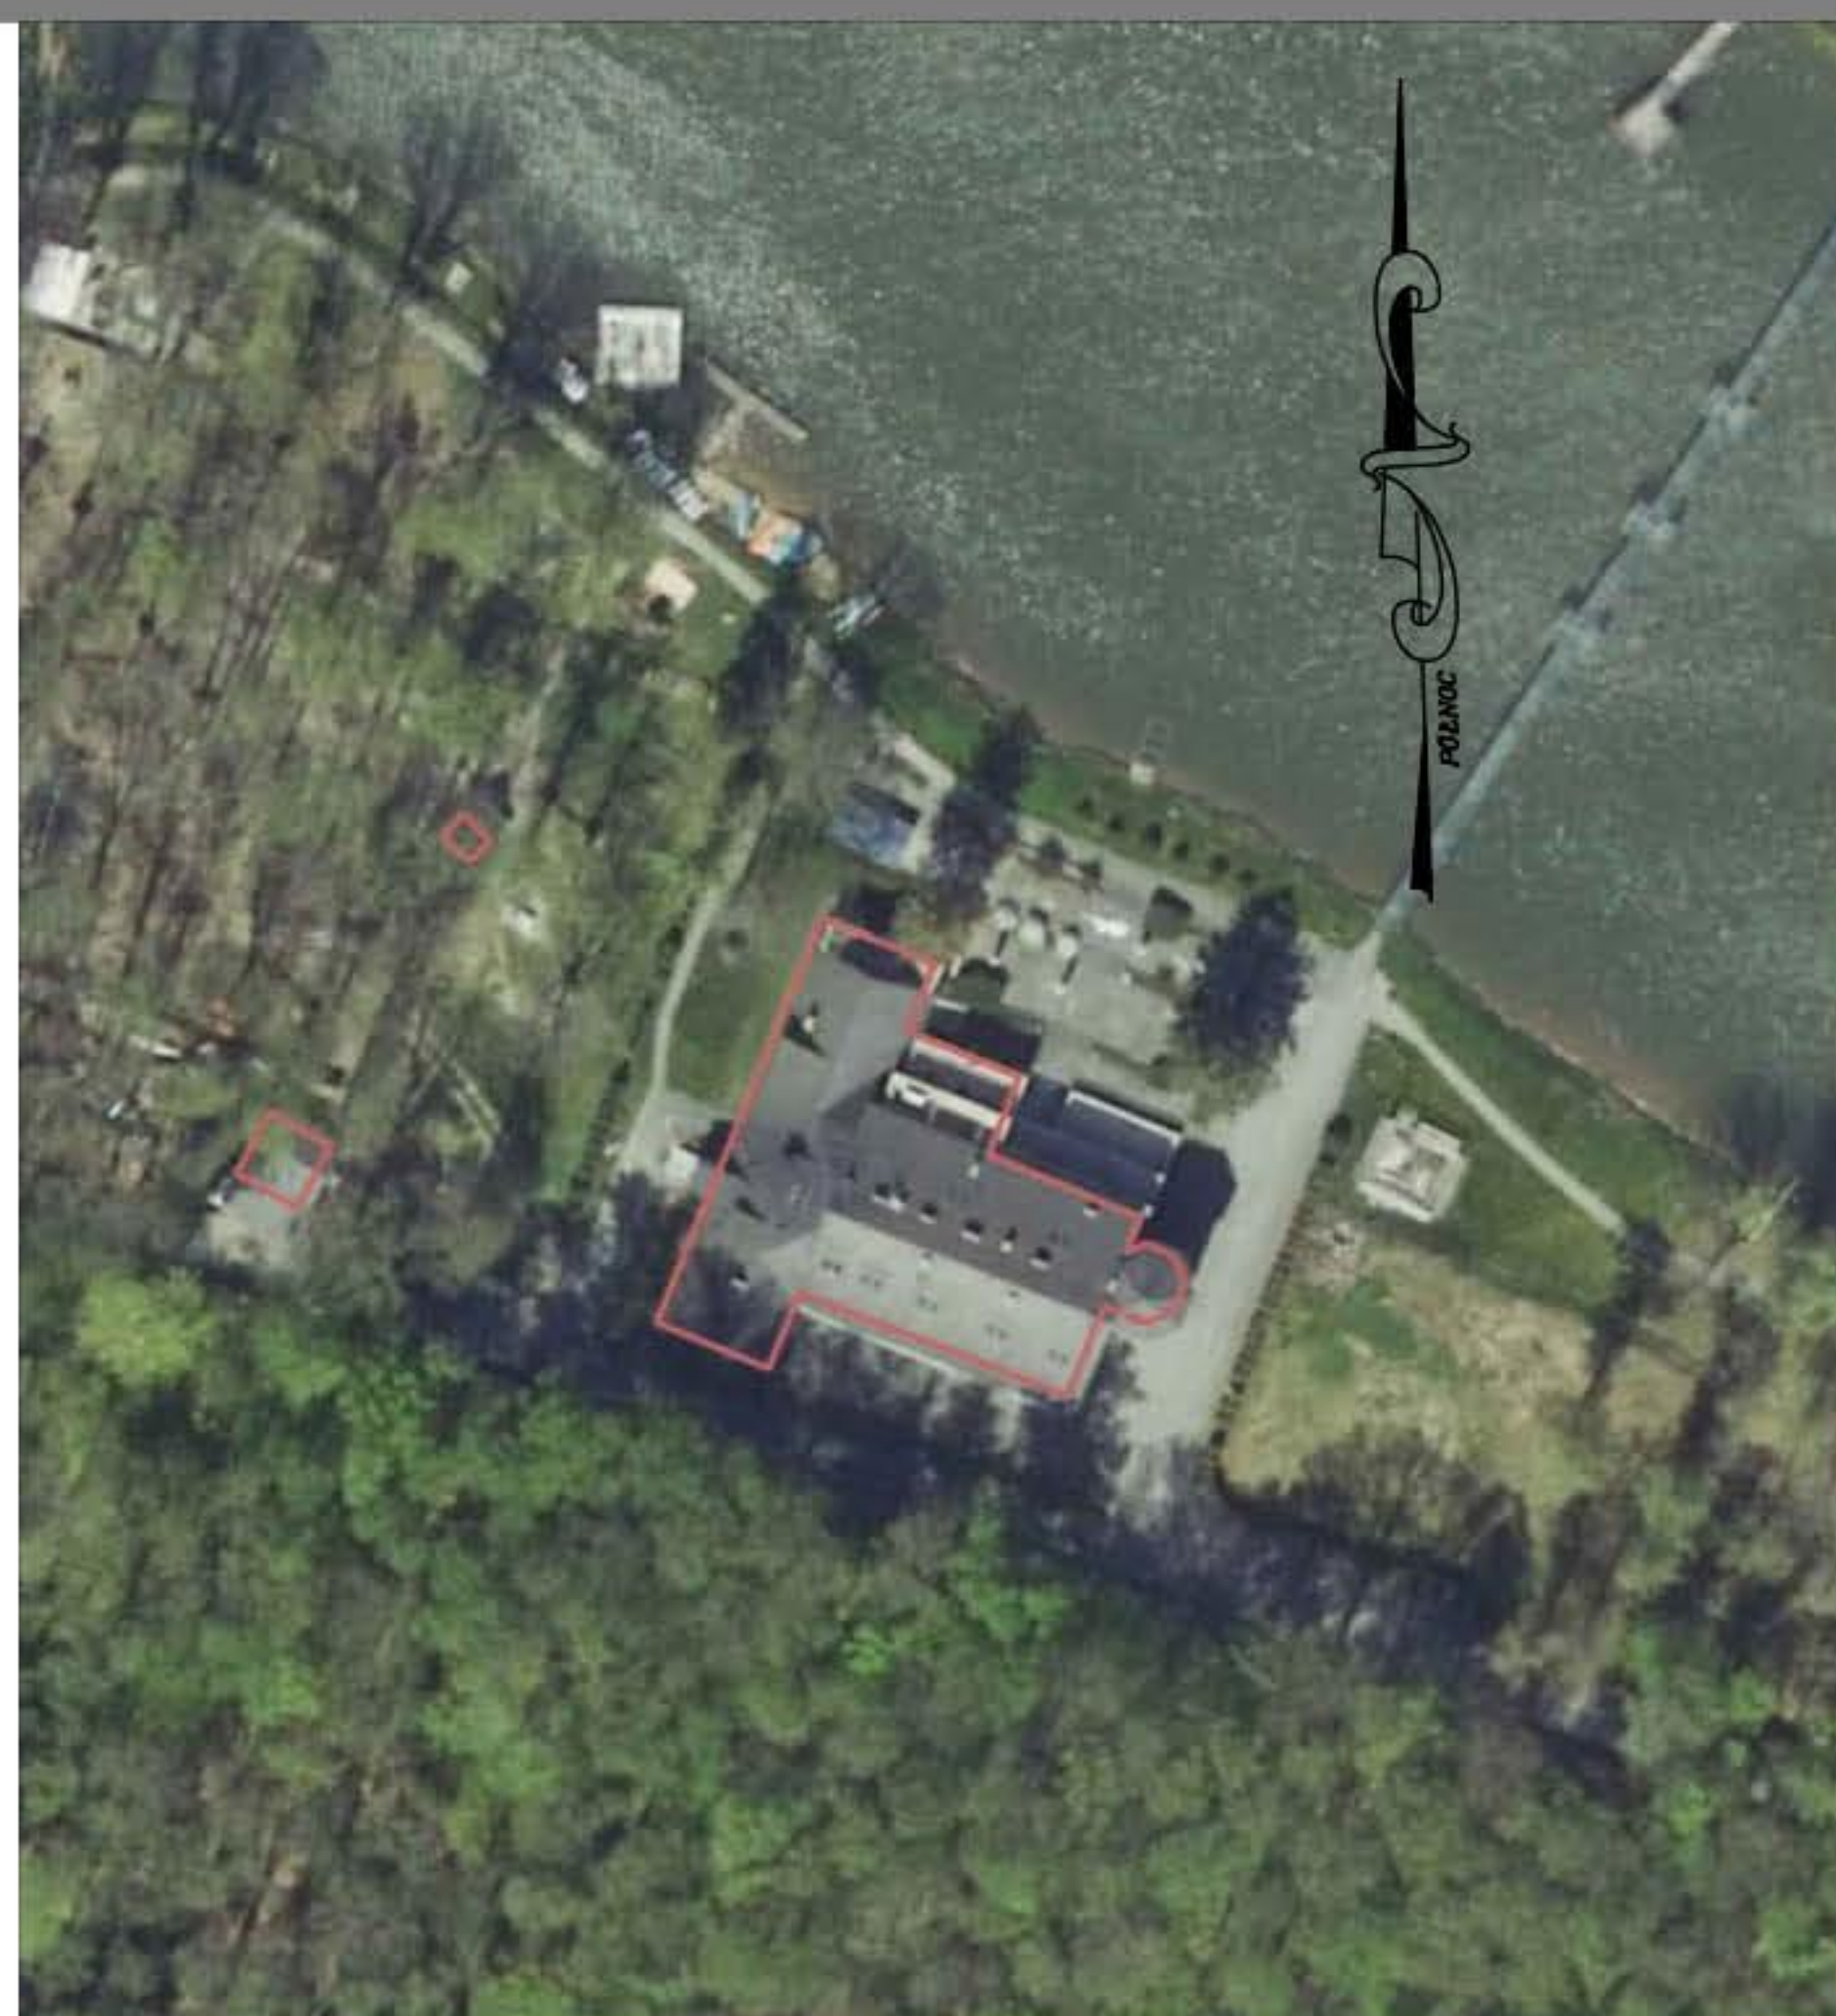



# HOTEL CARINA- POKRZYWNA

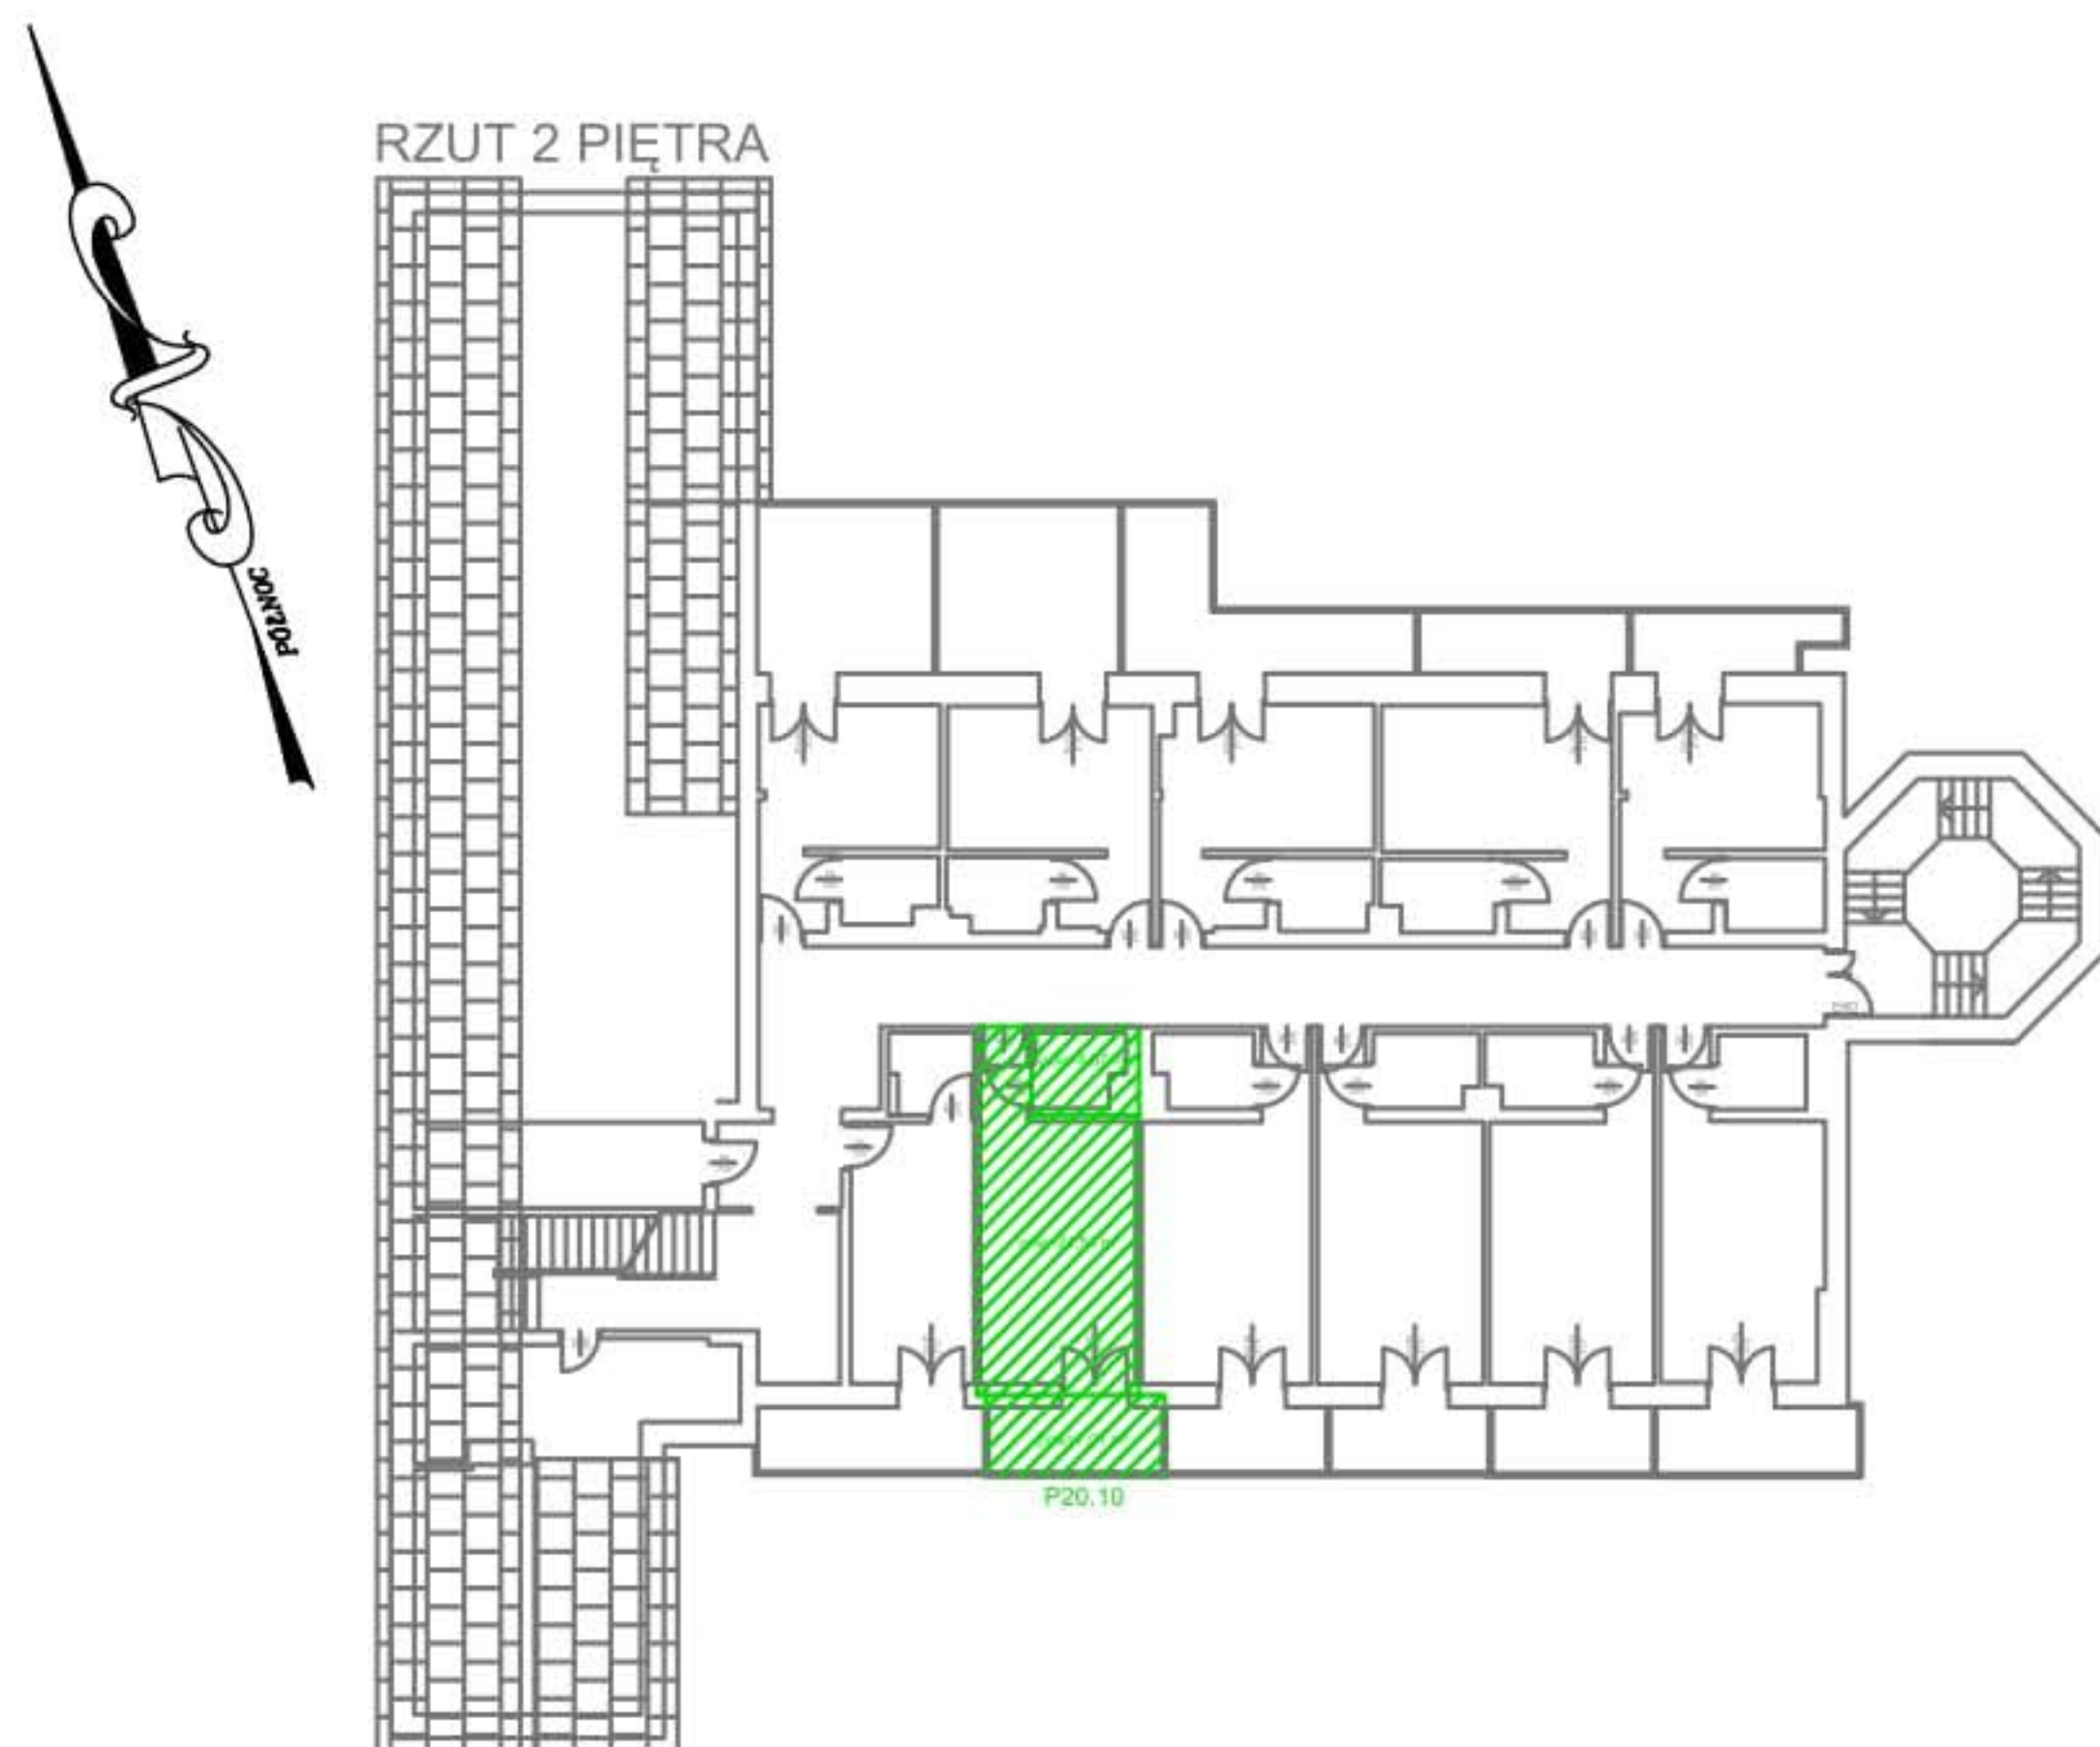

## BUDYNEK HOTELU Z RESTAURACJĄ

### LOKAL NIEMIESZKALNY P20.10 - 29,21m<sup>2</sup>

- 1. POKÓJ - 24,54 m<sup>2</sup>
- 2. ŁAZIENKA - 4,67 m<sup>2</sup>
- 3. TARAS - 7,01 m<sup>2</sup>

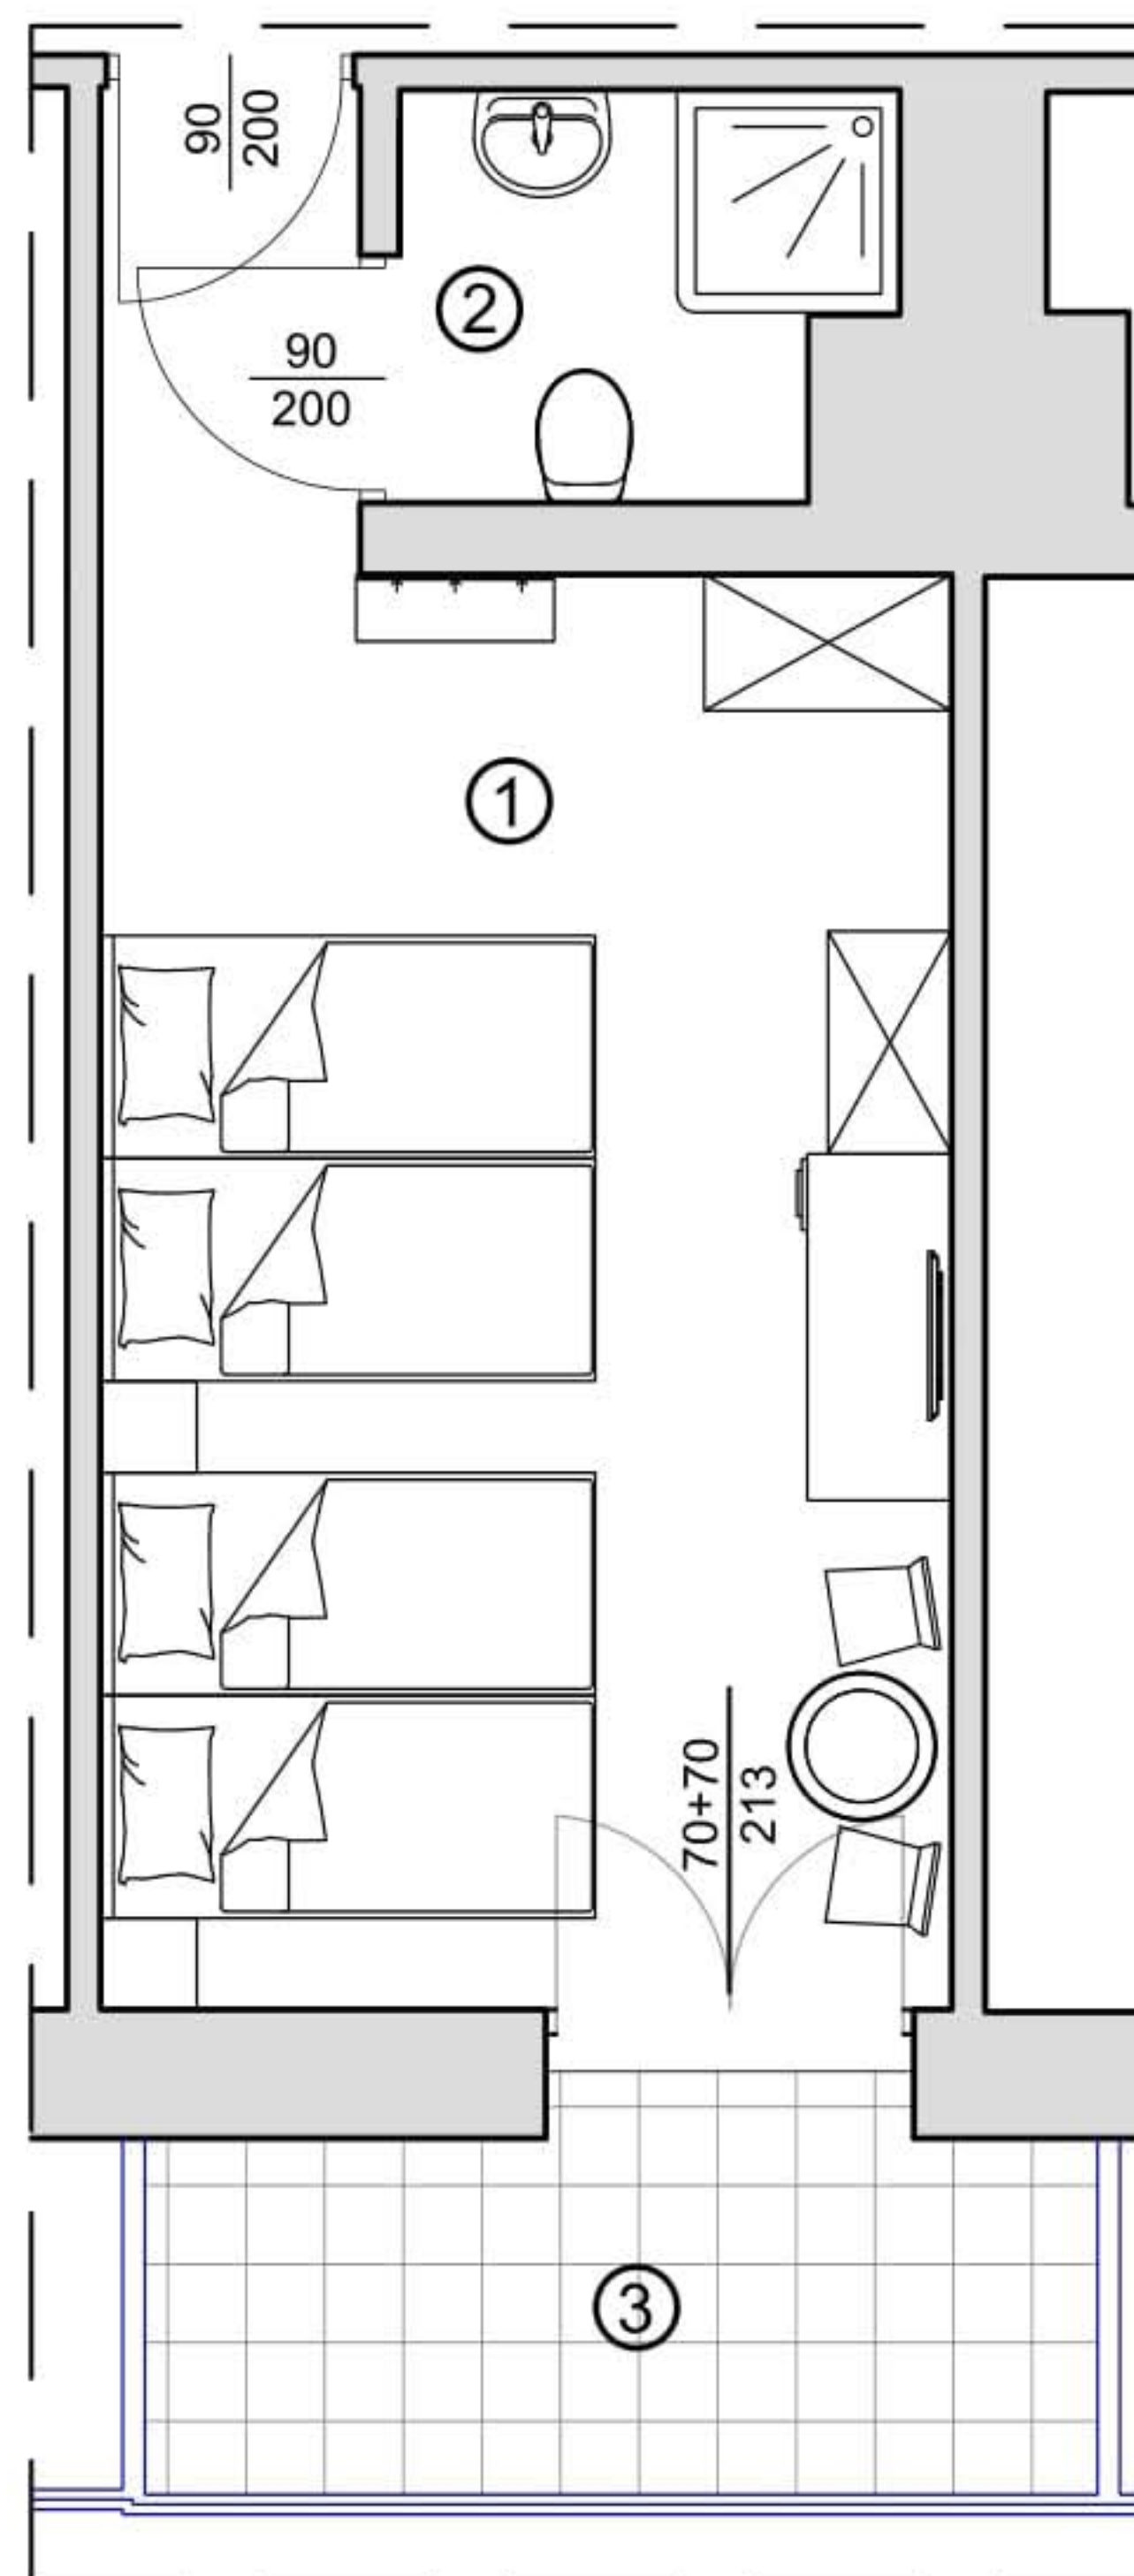

Hotele Gorzelanny Spółka z ograniczoną odpowiedzialnością Spółka Komandytowa  
Pokrzywna 76; 48-267 Jarnołówek; tel.kom. +48 607 399 967  
e-mail: apartamenty.carina@gorzelanny.pl ; www.gorzelanny.pl