

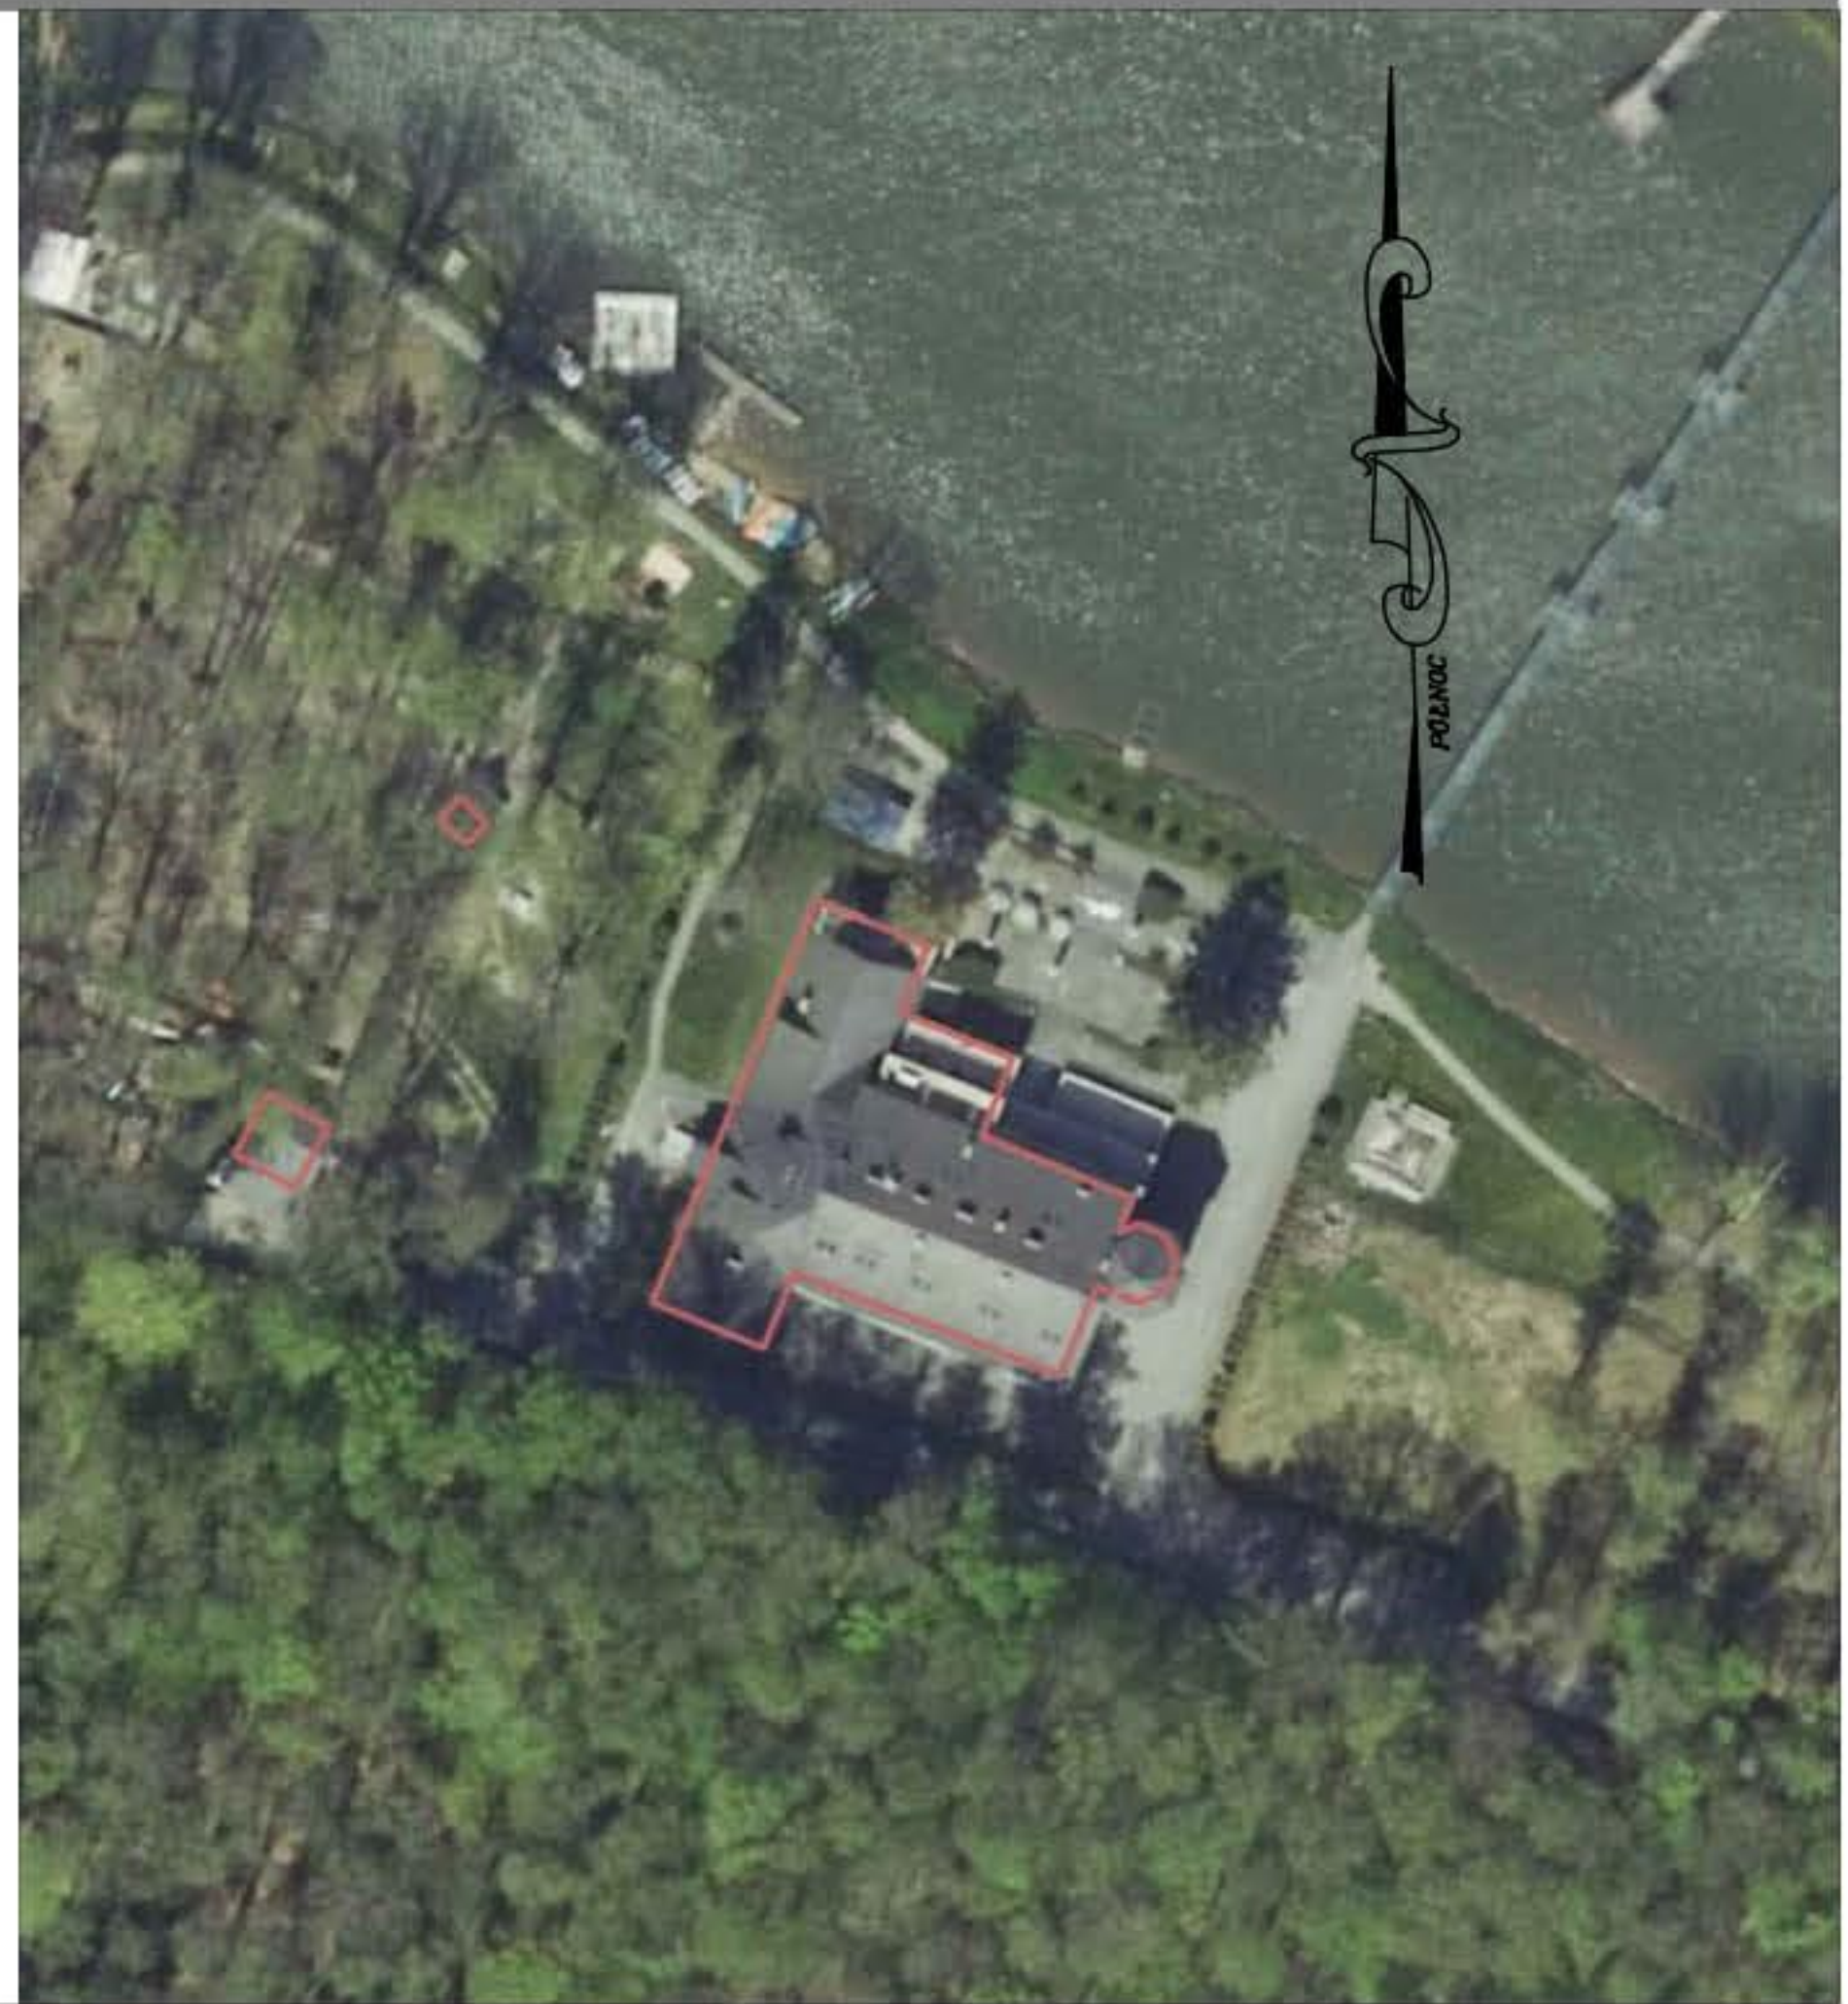


HOTEL CARINA- POKRZYWNA

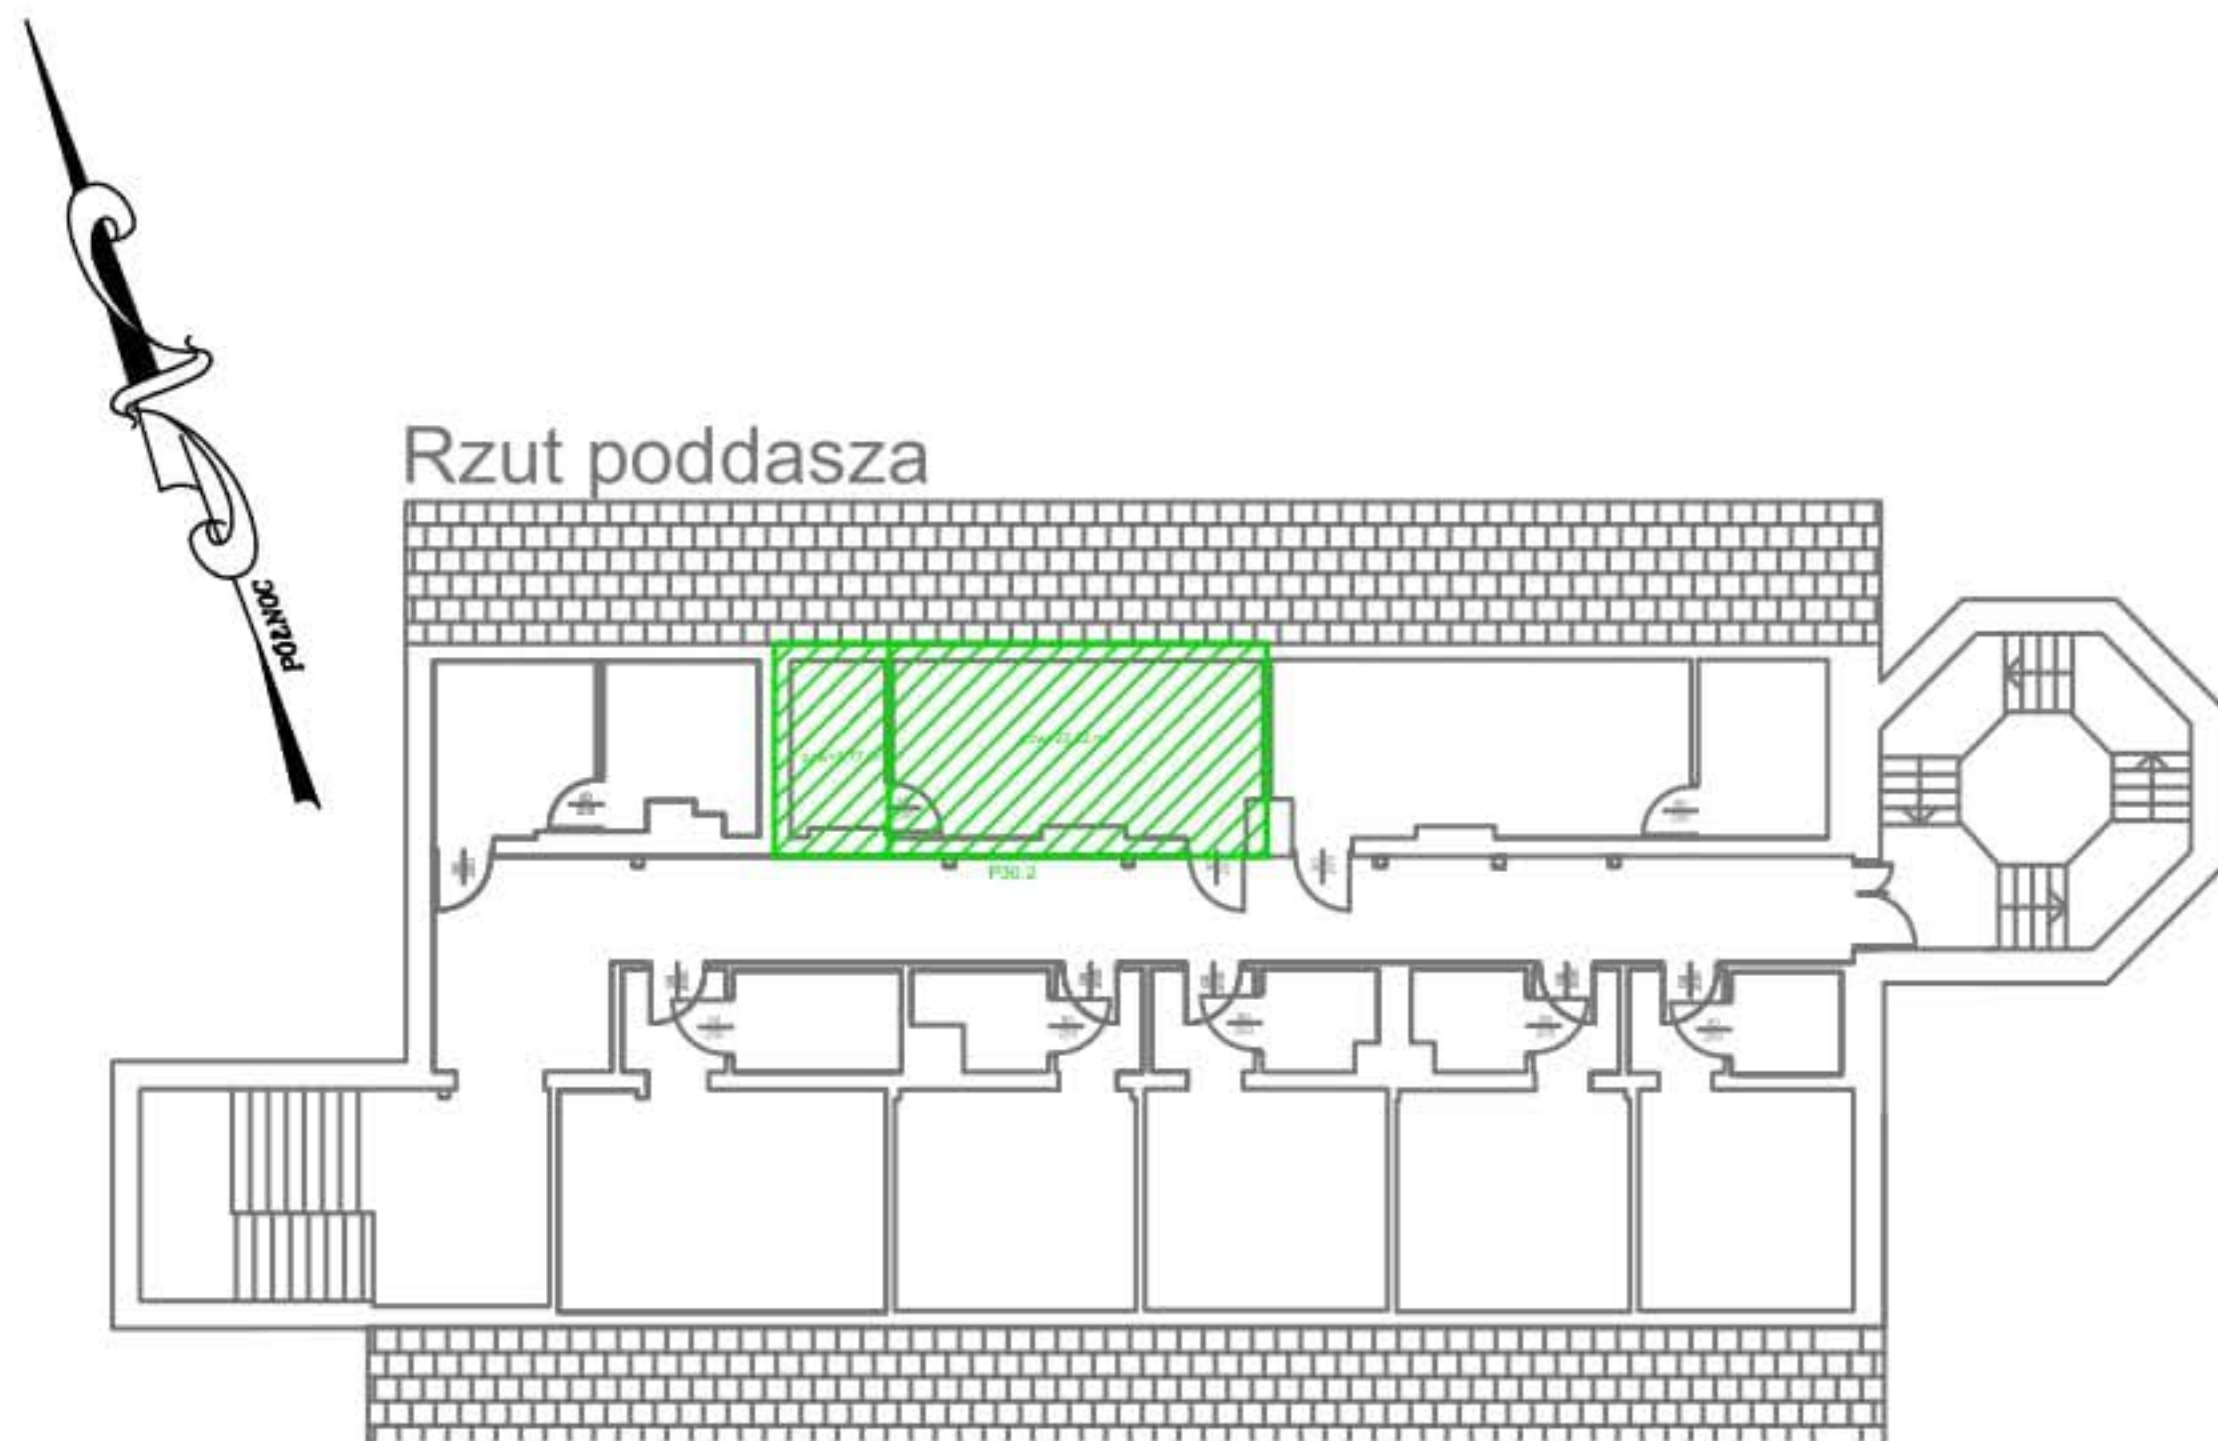

BUDYNEK HOTELU Z RESTAURACJĄ

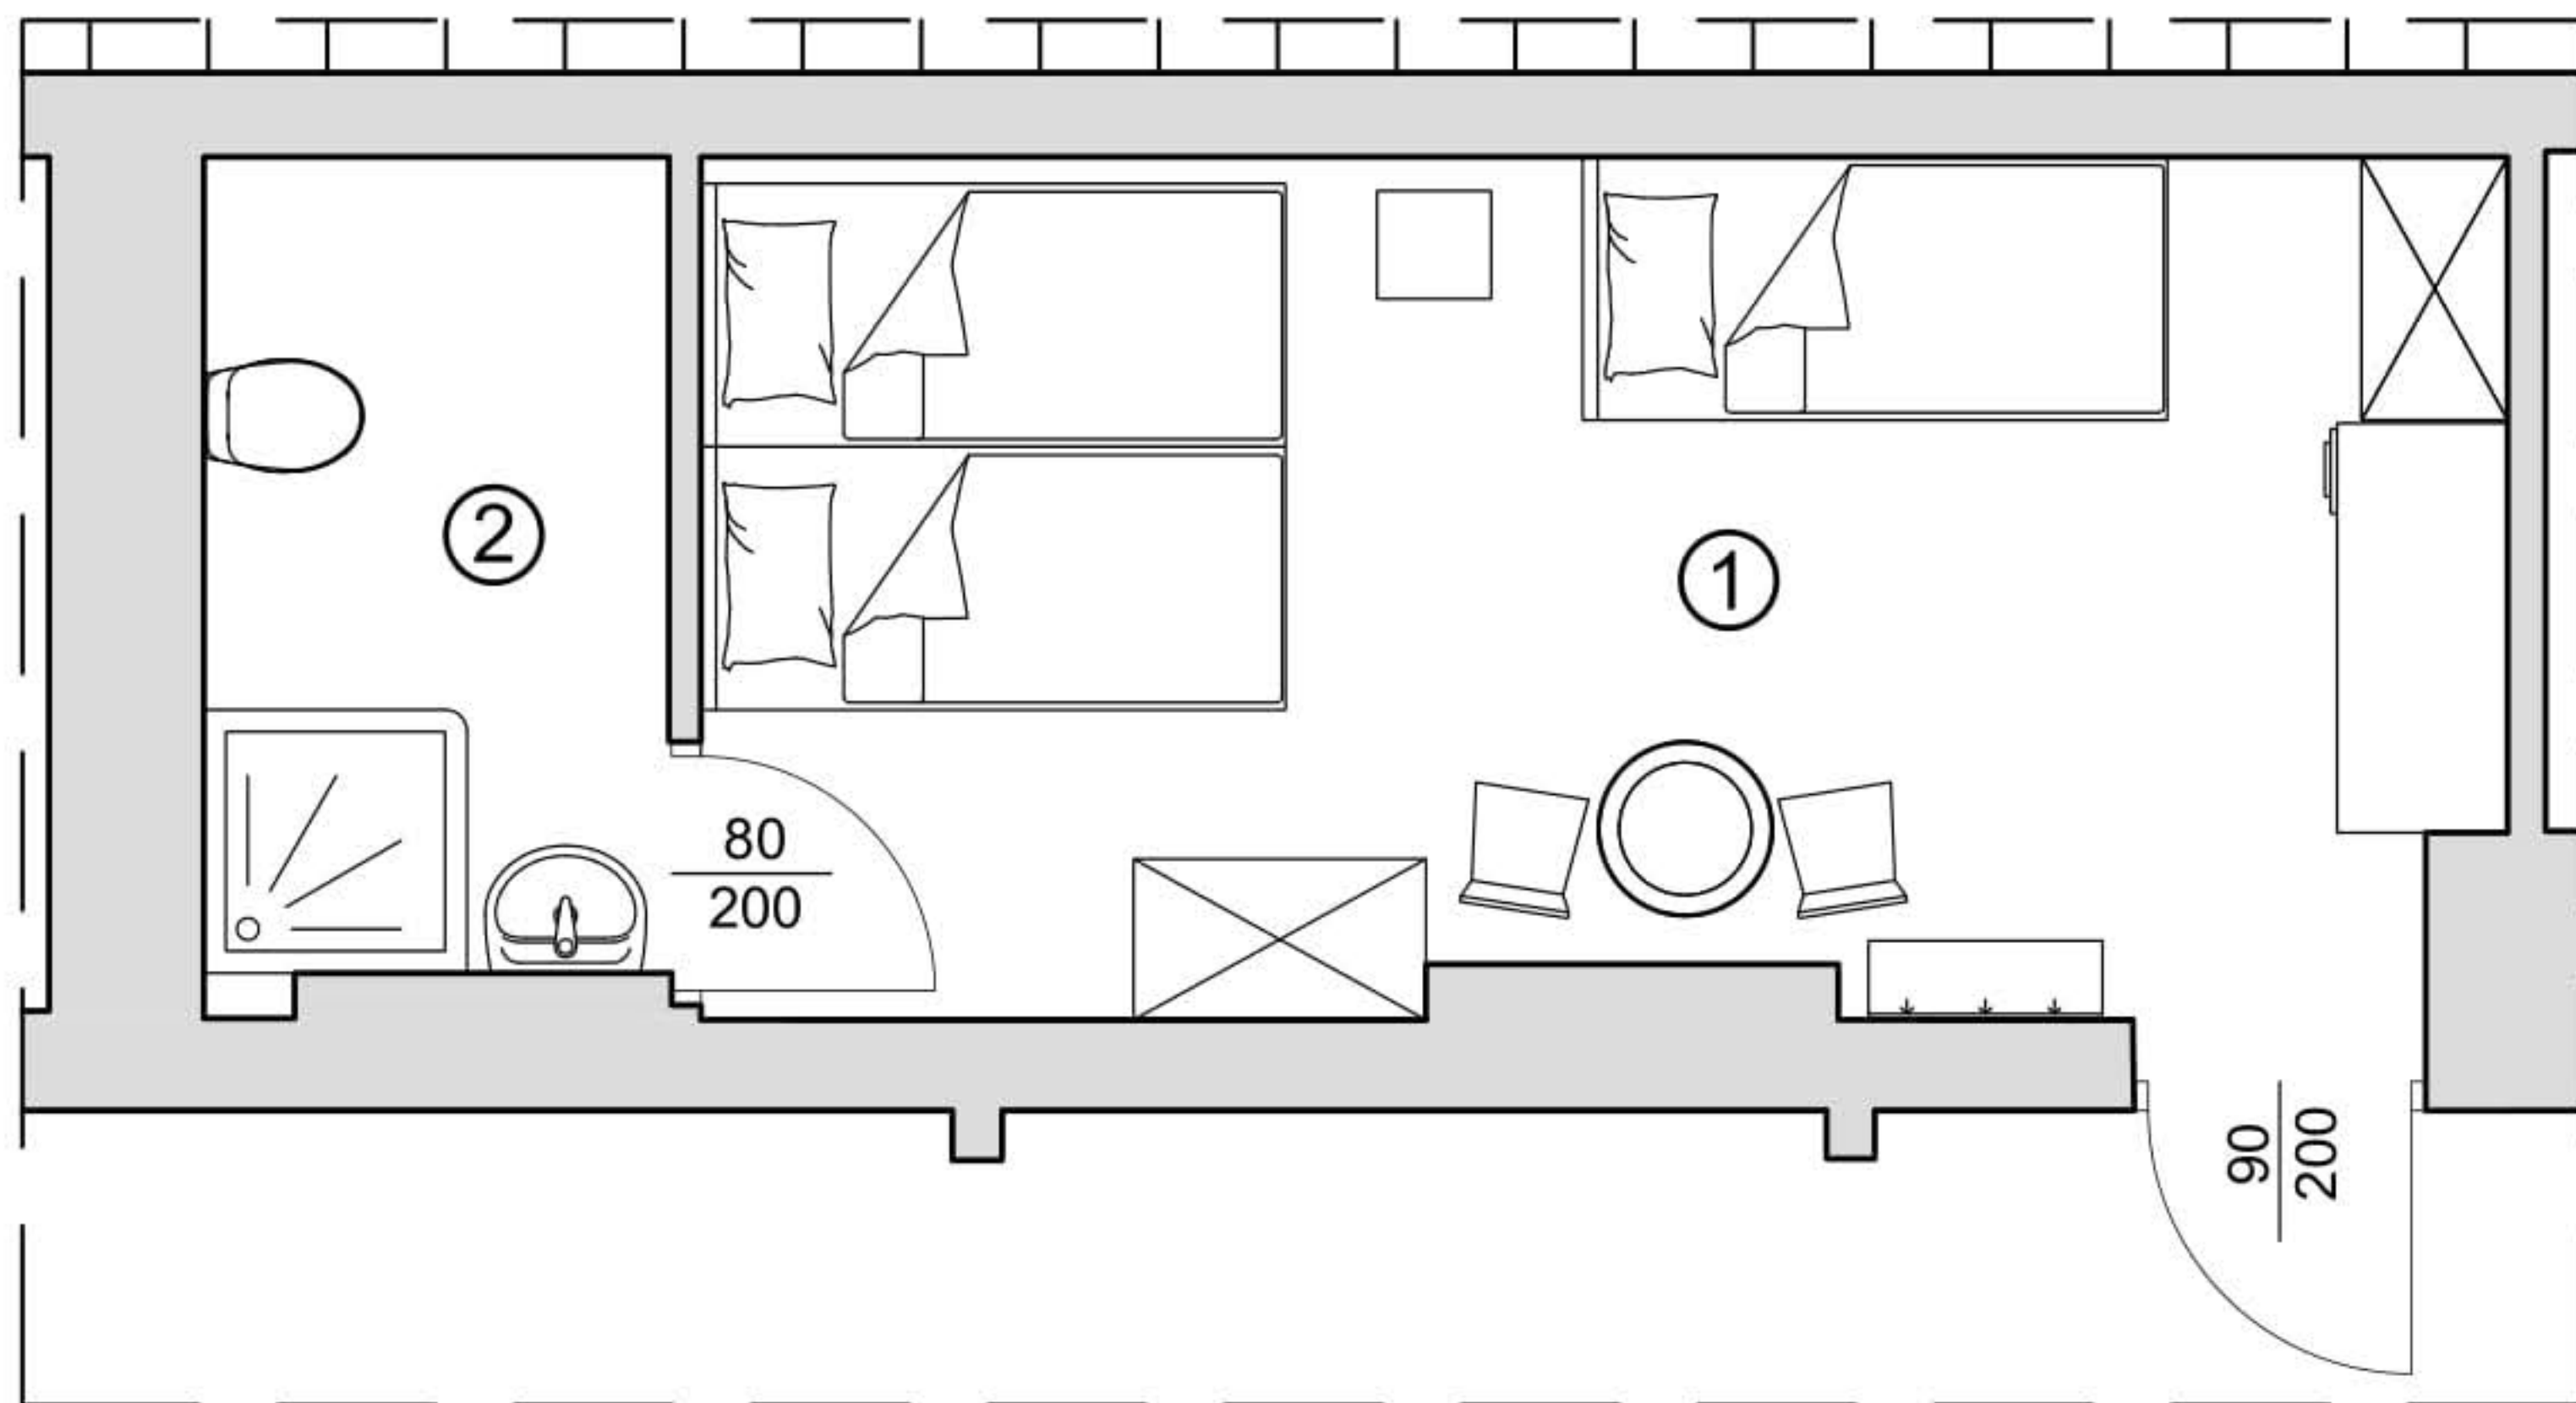

**LOKAL NIEMIESZKALNY
P30.2 - 29,09m²**

1. POKÓJ - 22,32 m²
2. ŁAZIENKA - 6,77 m²

Hotele Gorzelanny Spółka z ograniczoną odpowiedzialnością Spółka Komandytowa
Pokrzywna 76; 48-267 Jarnońówek; tel.kom. +48 607 399 967
e-mail: apartamenty.carina@gorzelanny.pl ; www.gorzelanny.pl