

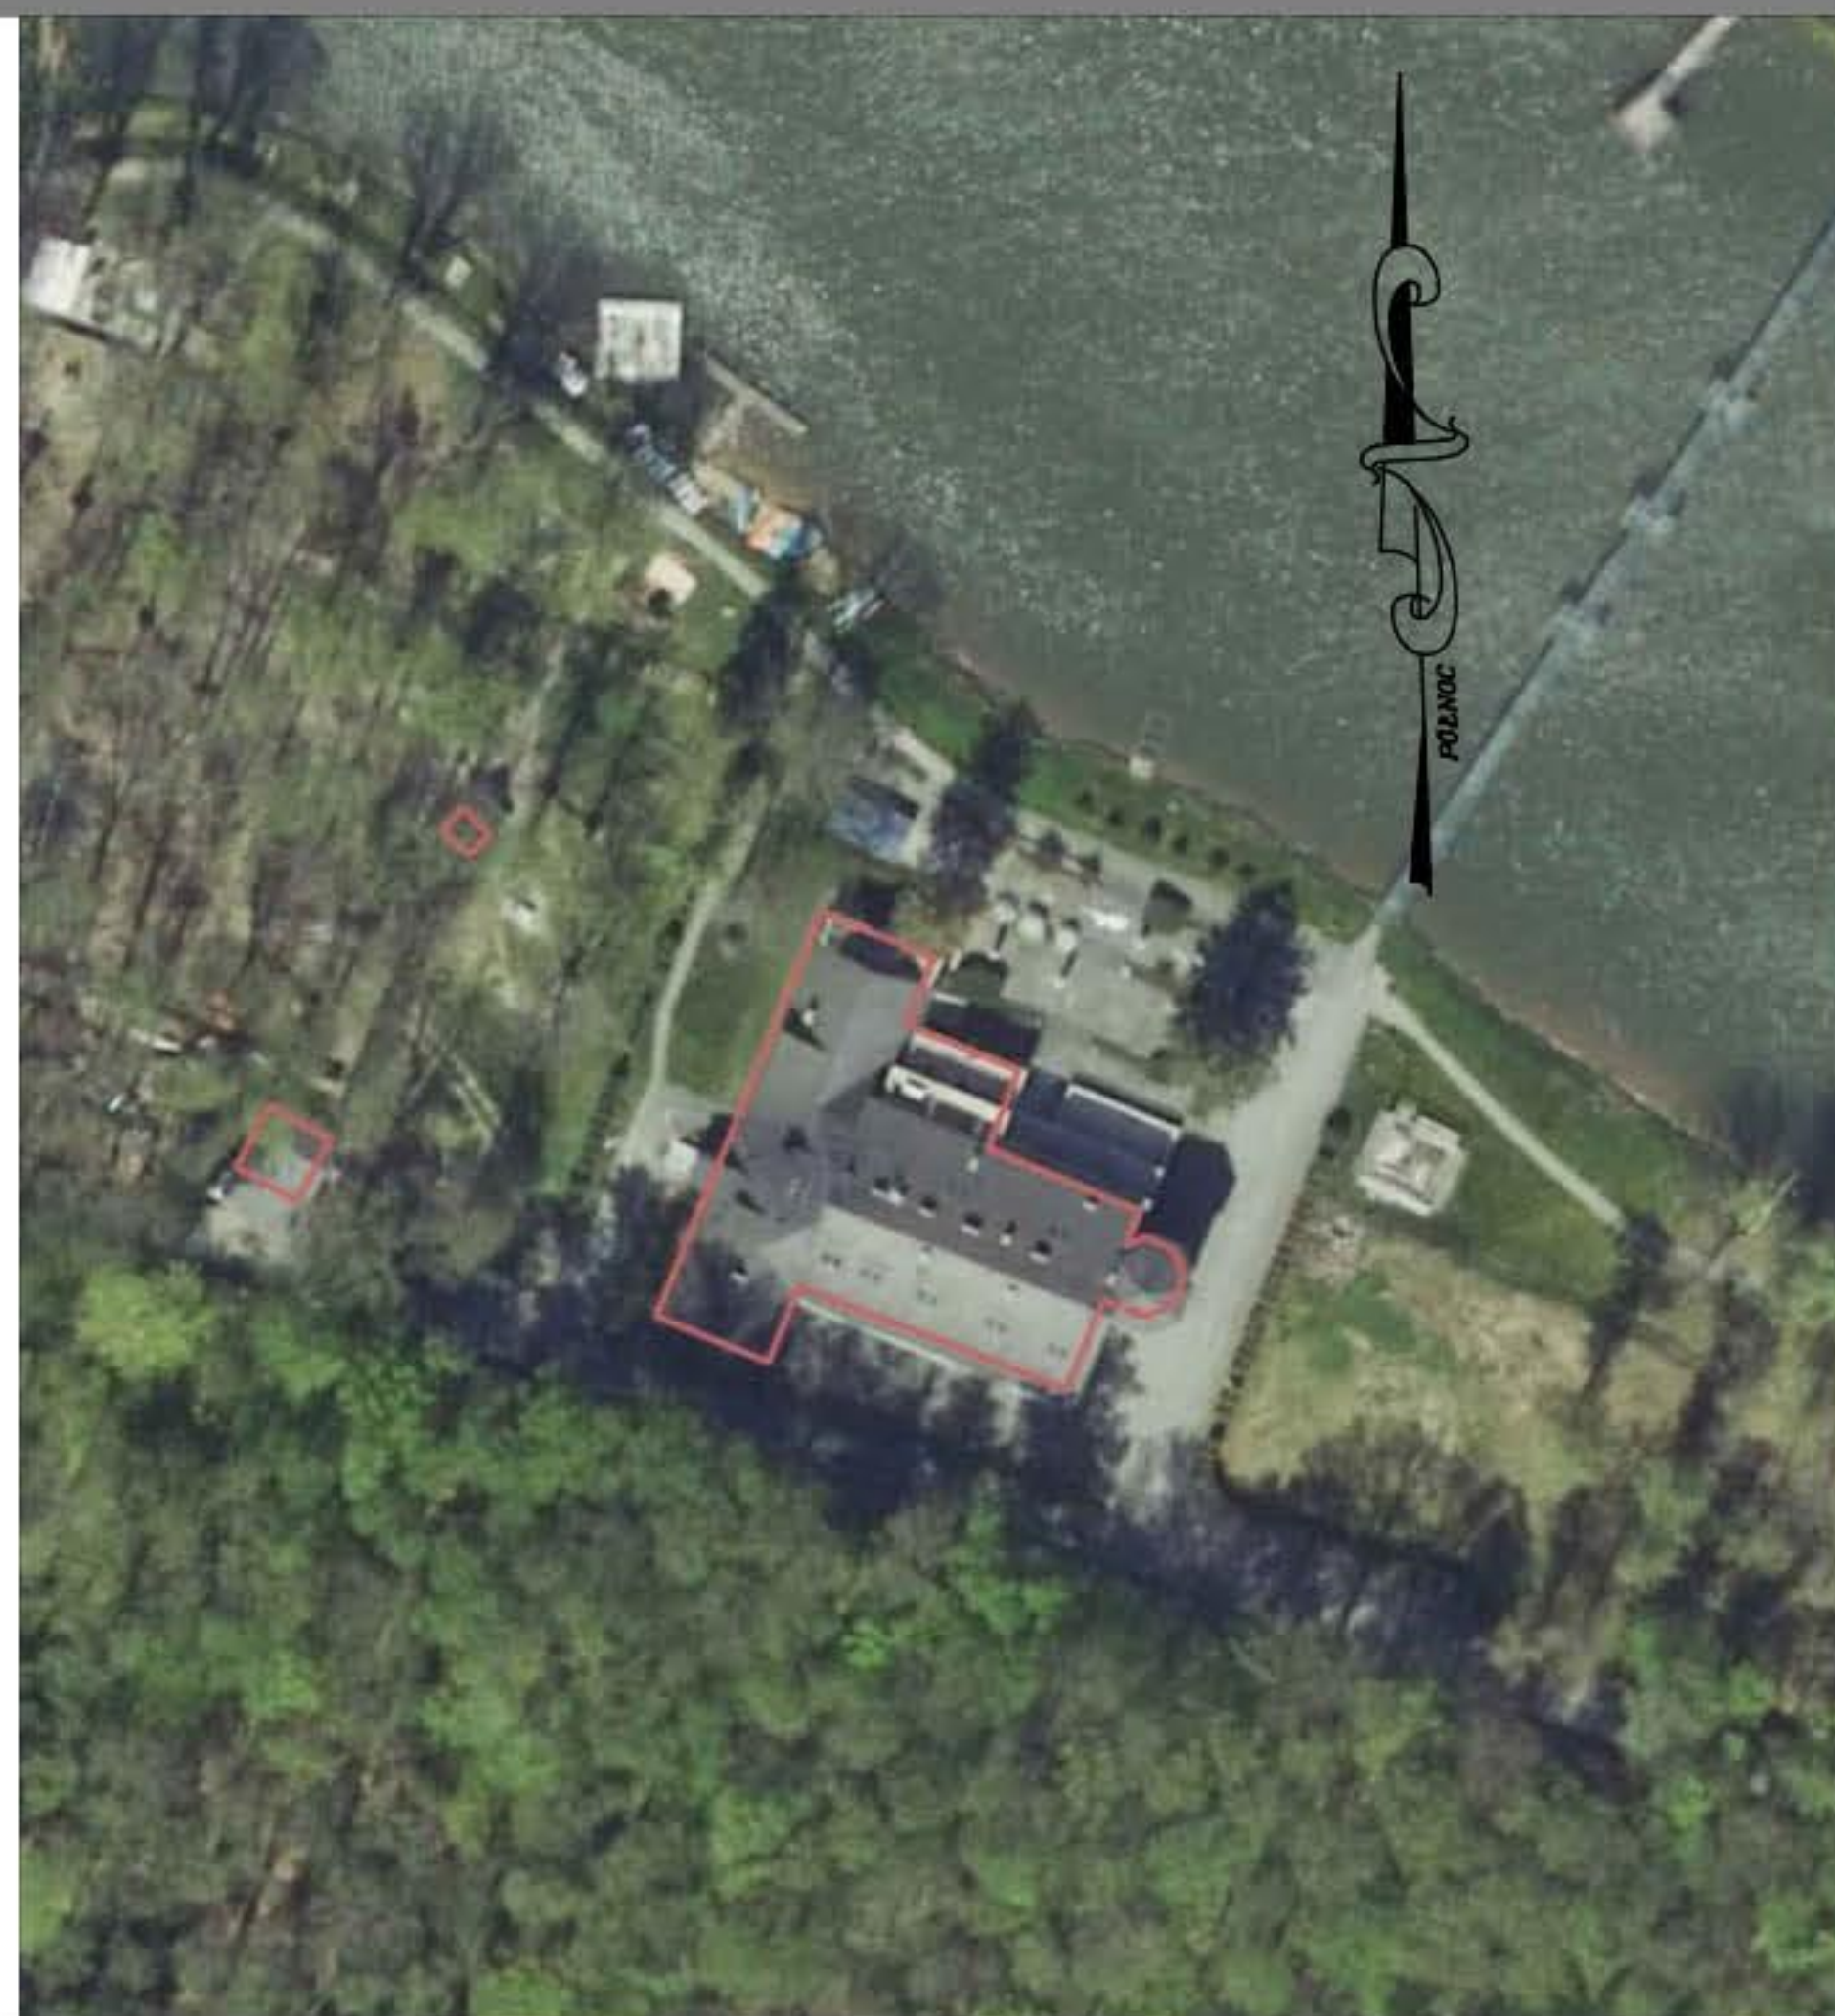


# HOTEL CARINA- POKRZYWNA

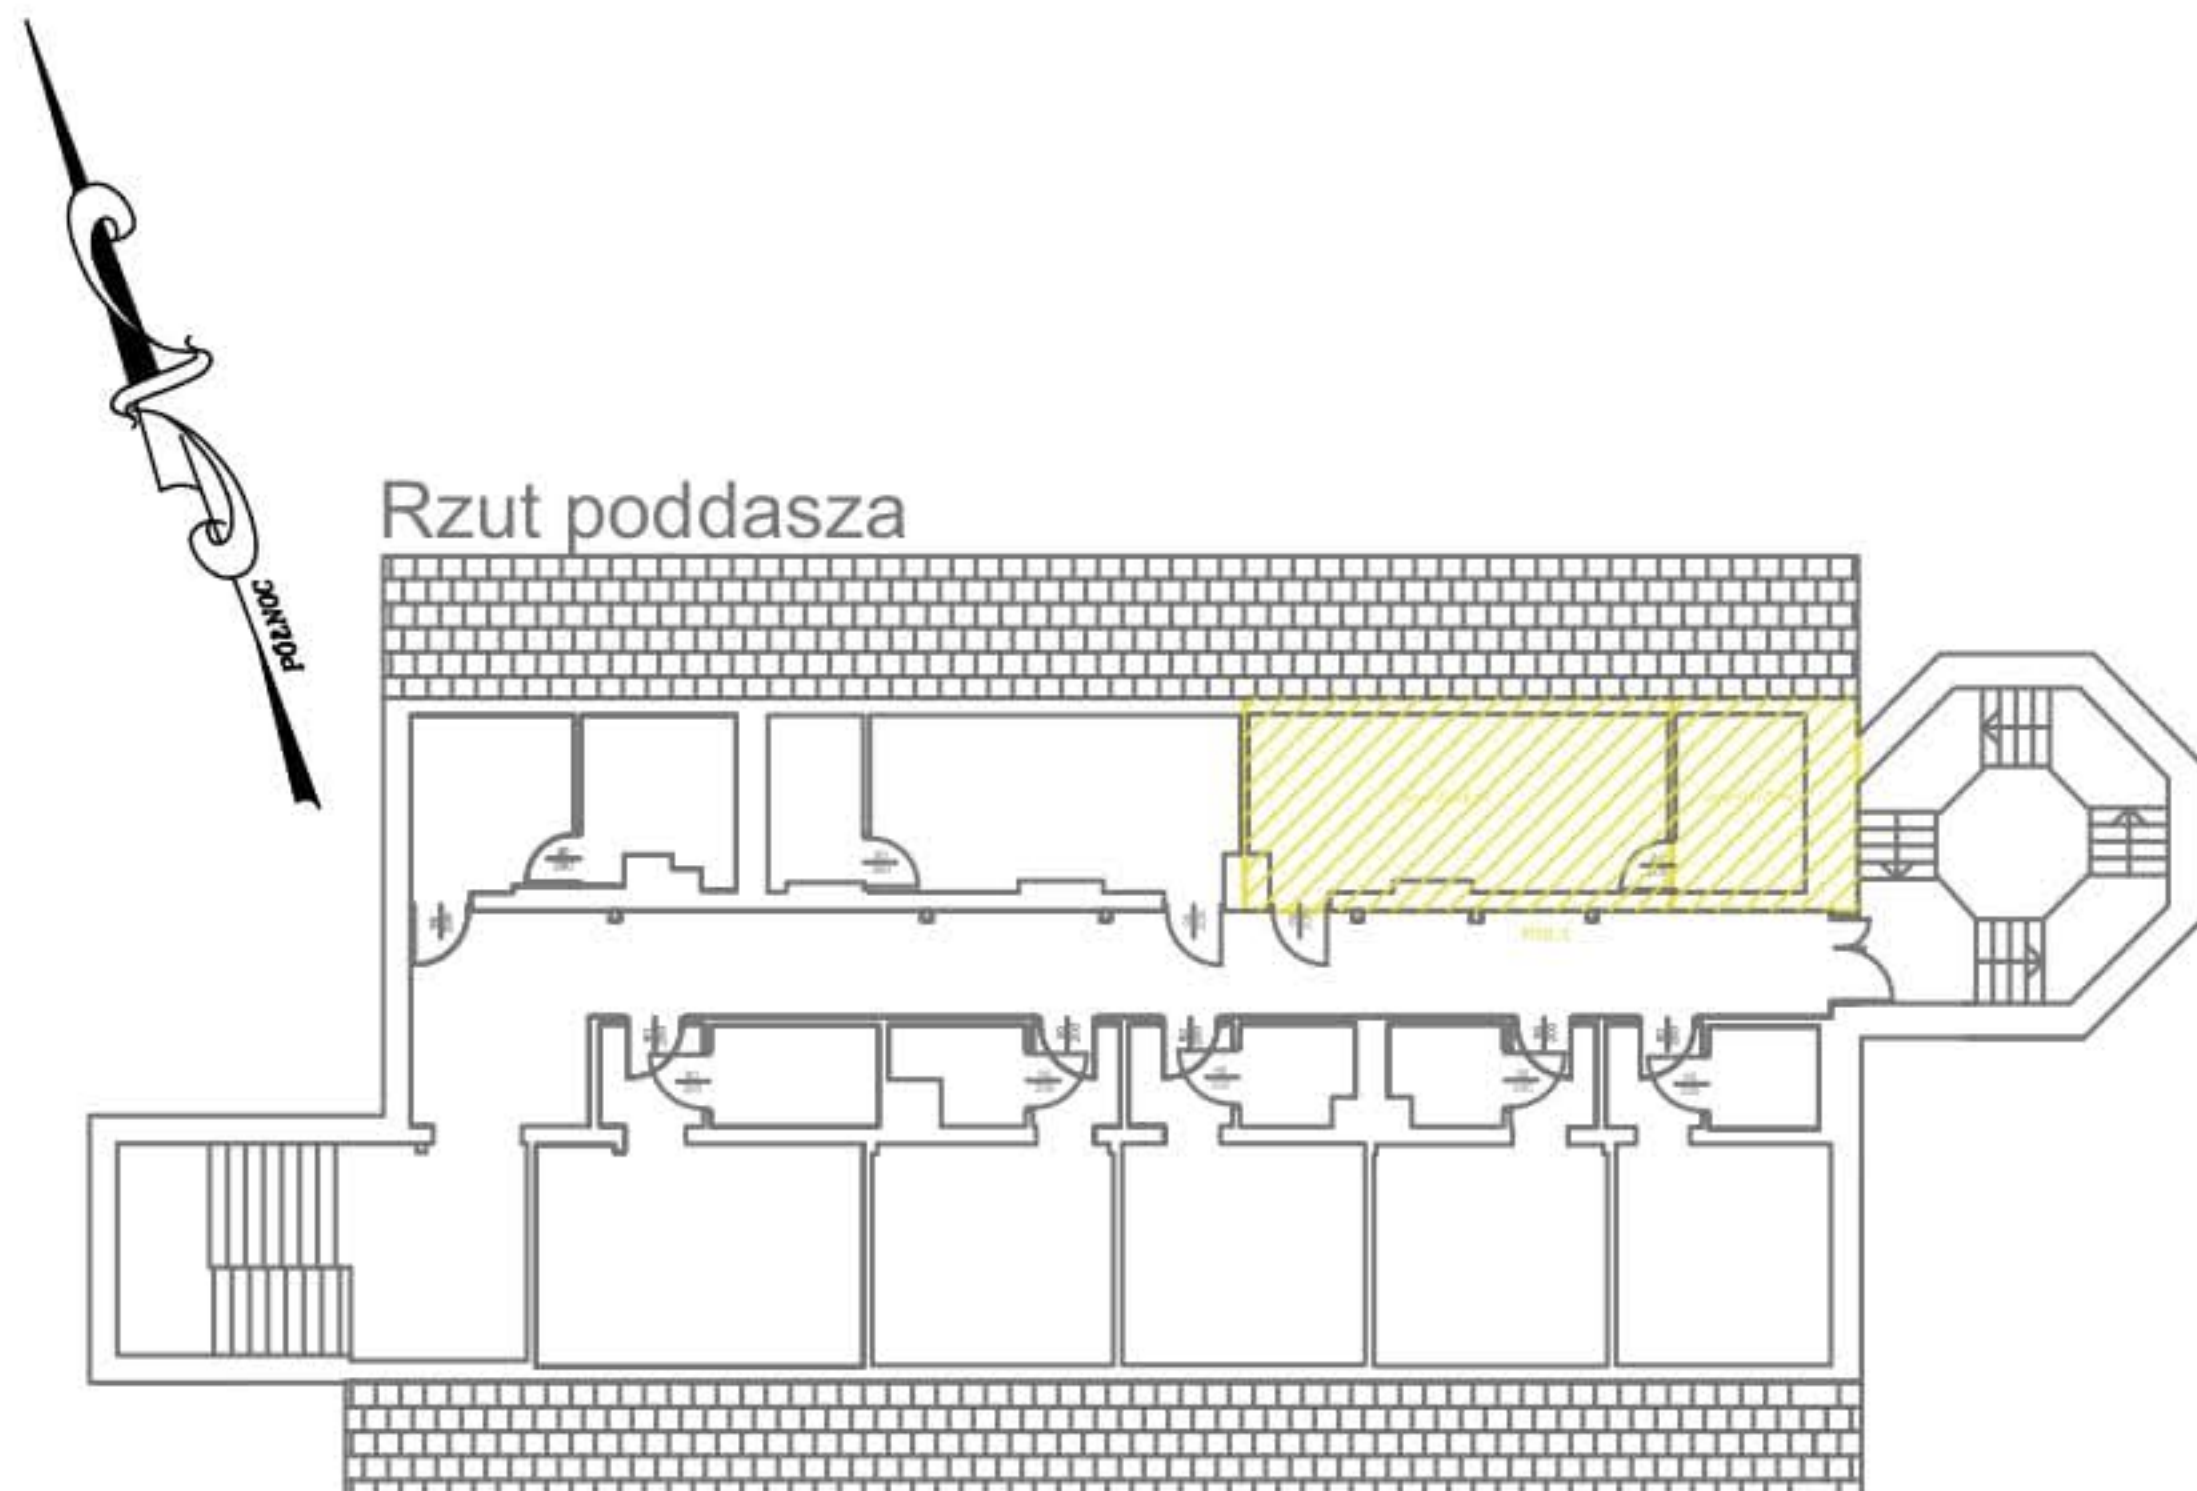

## BUDYNEK HOTELU Z RESTAURACJĄ

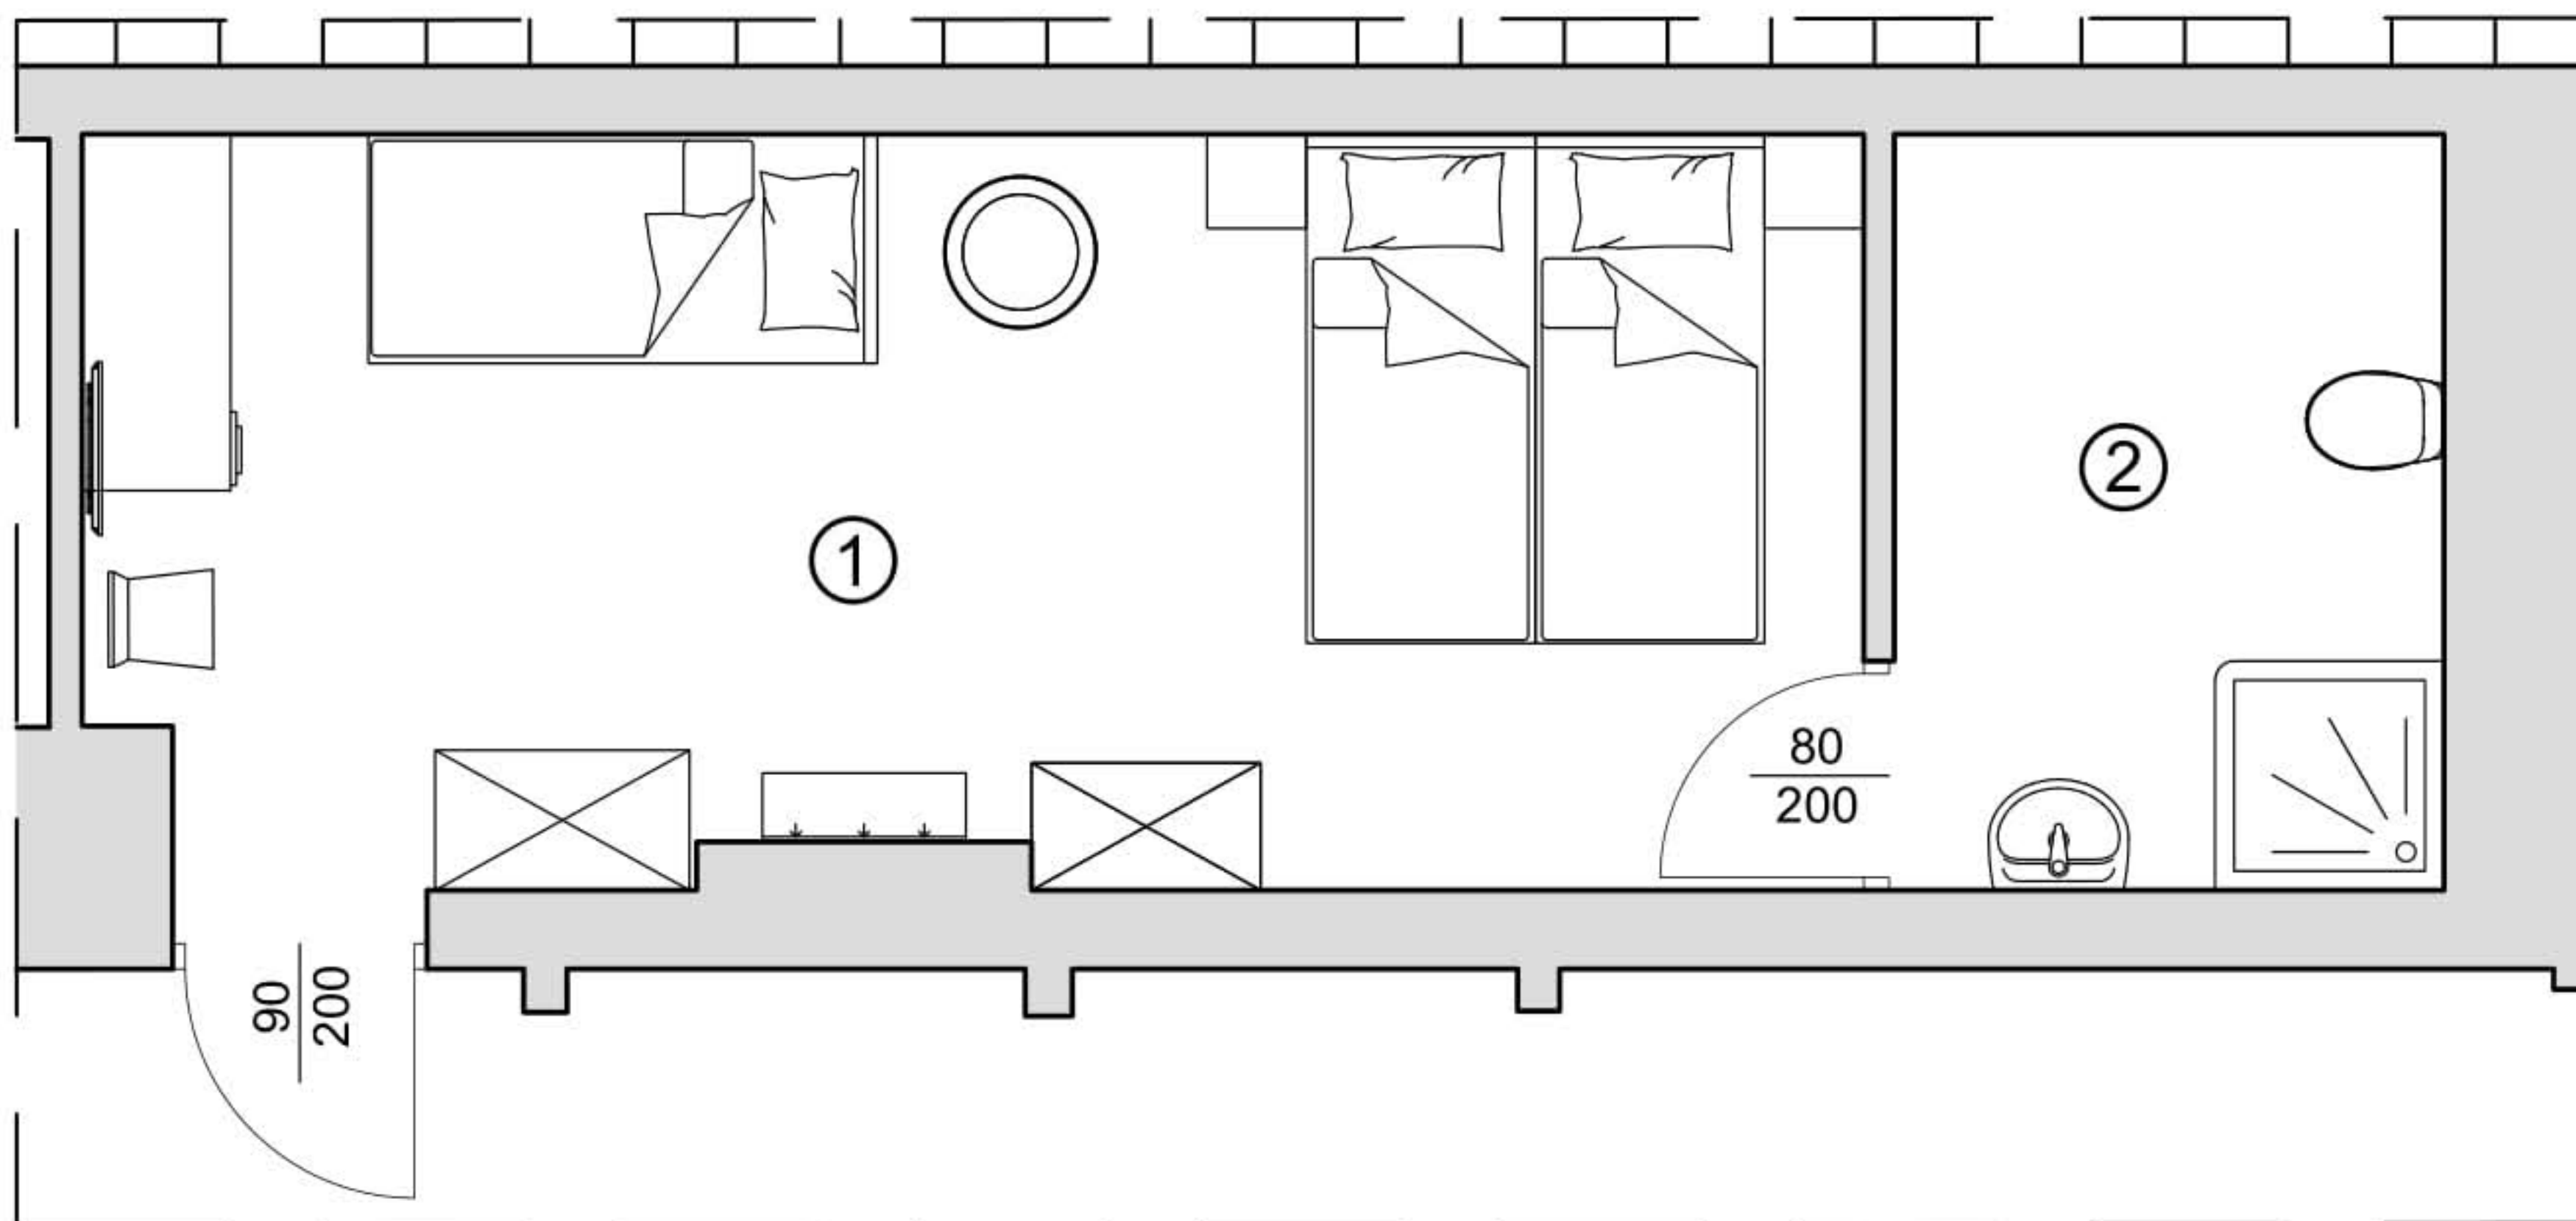

### LOKAL NIEMIESZKALNY P30.3 - 36,28m<sup>2</sup>

- 1. POKÓJ - 25,28 m<sup>2</sup>
- 2. ŁAZIENKA - 11,00 m<sup>2</sup>

Hotele Gorzelanny Spółka z ograniczoną odpowiedzialnością Spółka Komandytowa  
Pokrzywna 76; 48-267 Jarnońówek; tel.kom. +48 607 399 967  
e-mail: apartamenty.carina@gorzelanny.pl ; www.gorzelanny.pl