



# HOTEL CARINA- POKRZYWNA

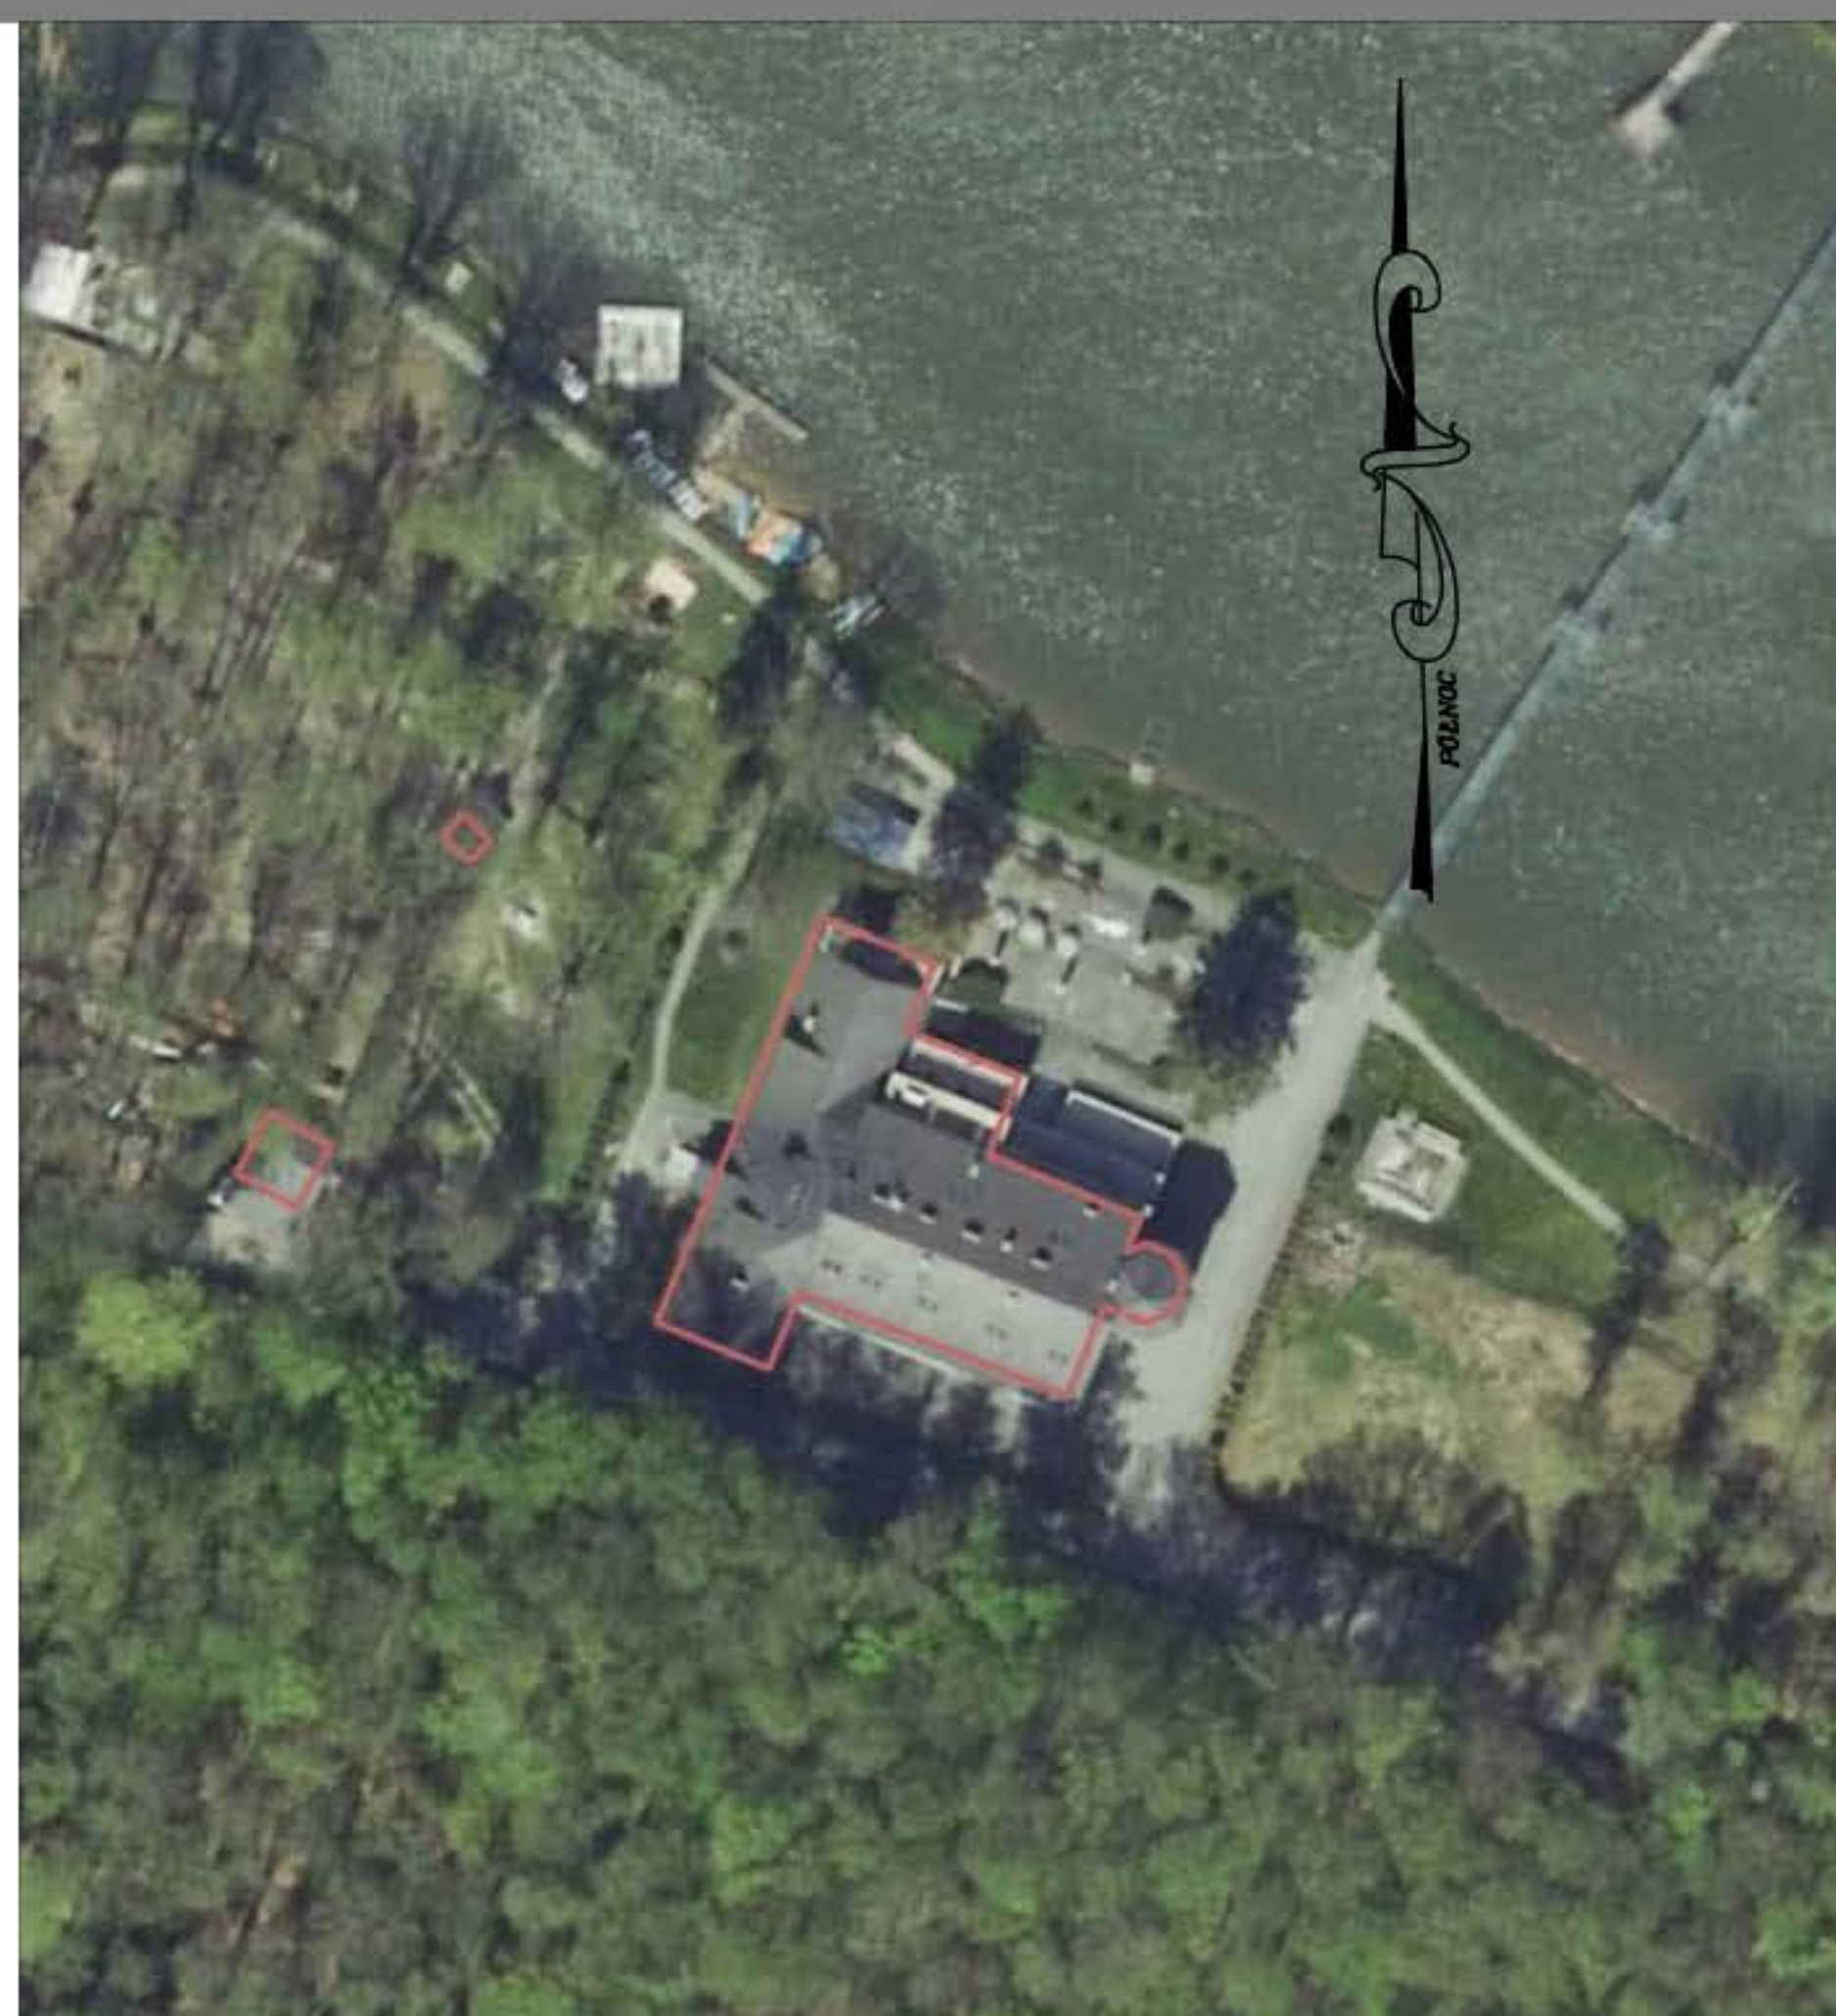


Rzut poddasza

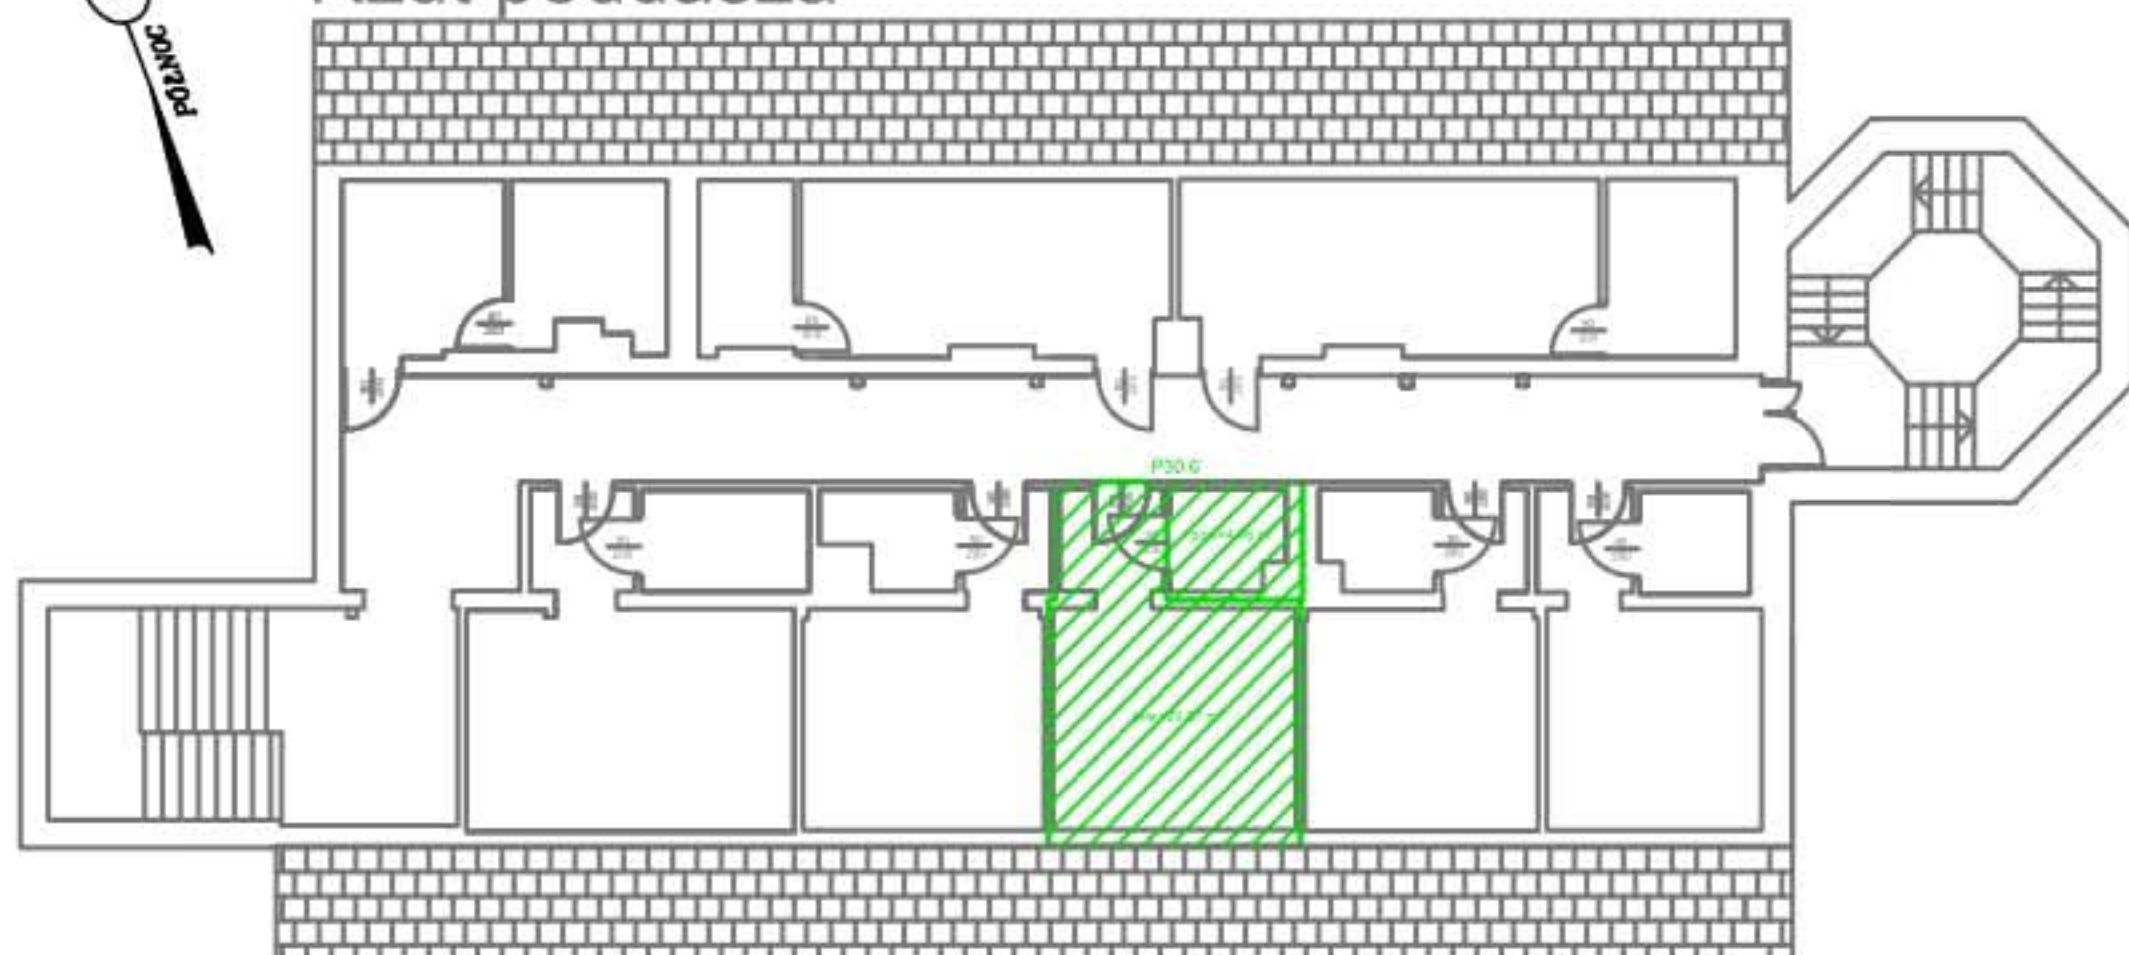

## BUDYNEK HOTELU Z RESTAURACJĄ

**LOKAL NIEMIESZKALNY  
P30.6 - 25,33m<sup>2</sup>**

1. POKÓJ - 20,87 m<sup>2</sup>  
2. ŁAZIENKA - 4,46 m<sup>2</sup>

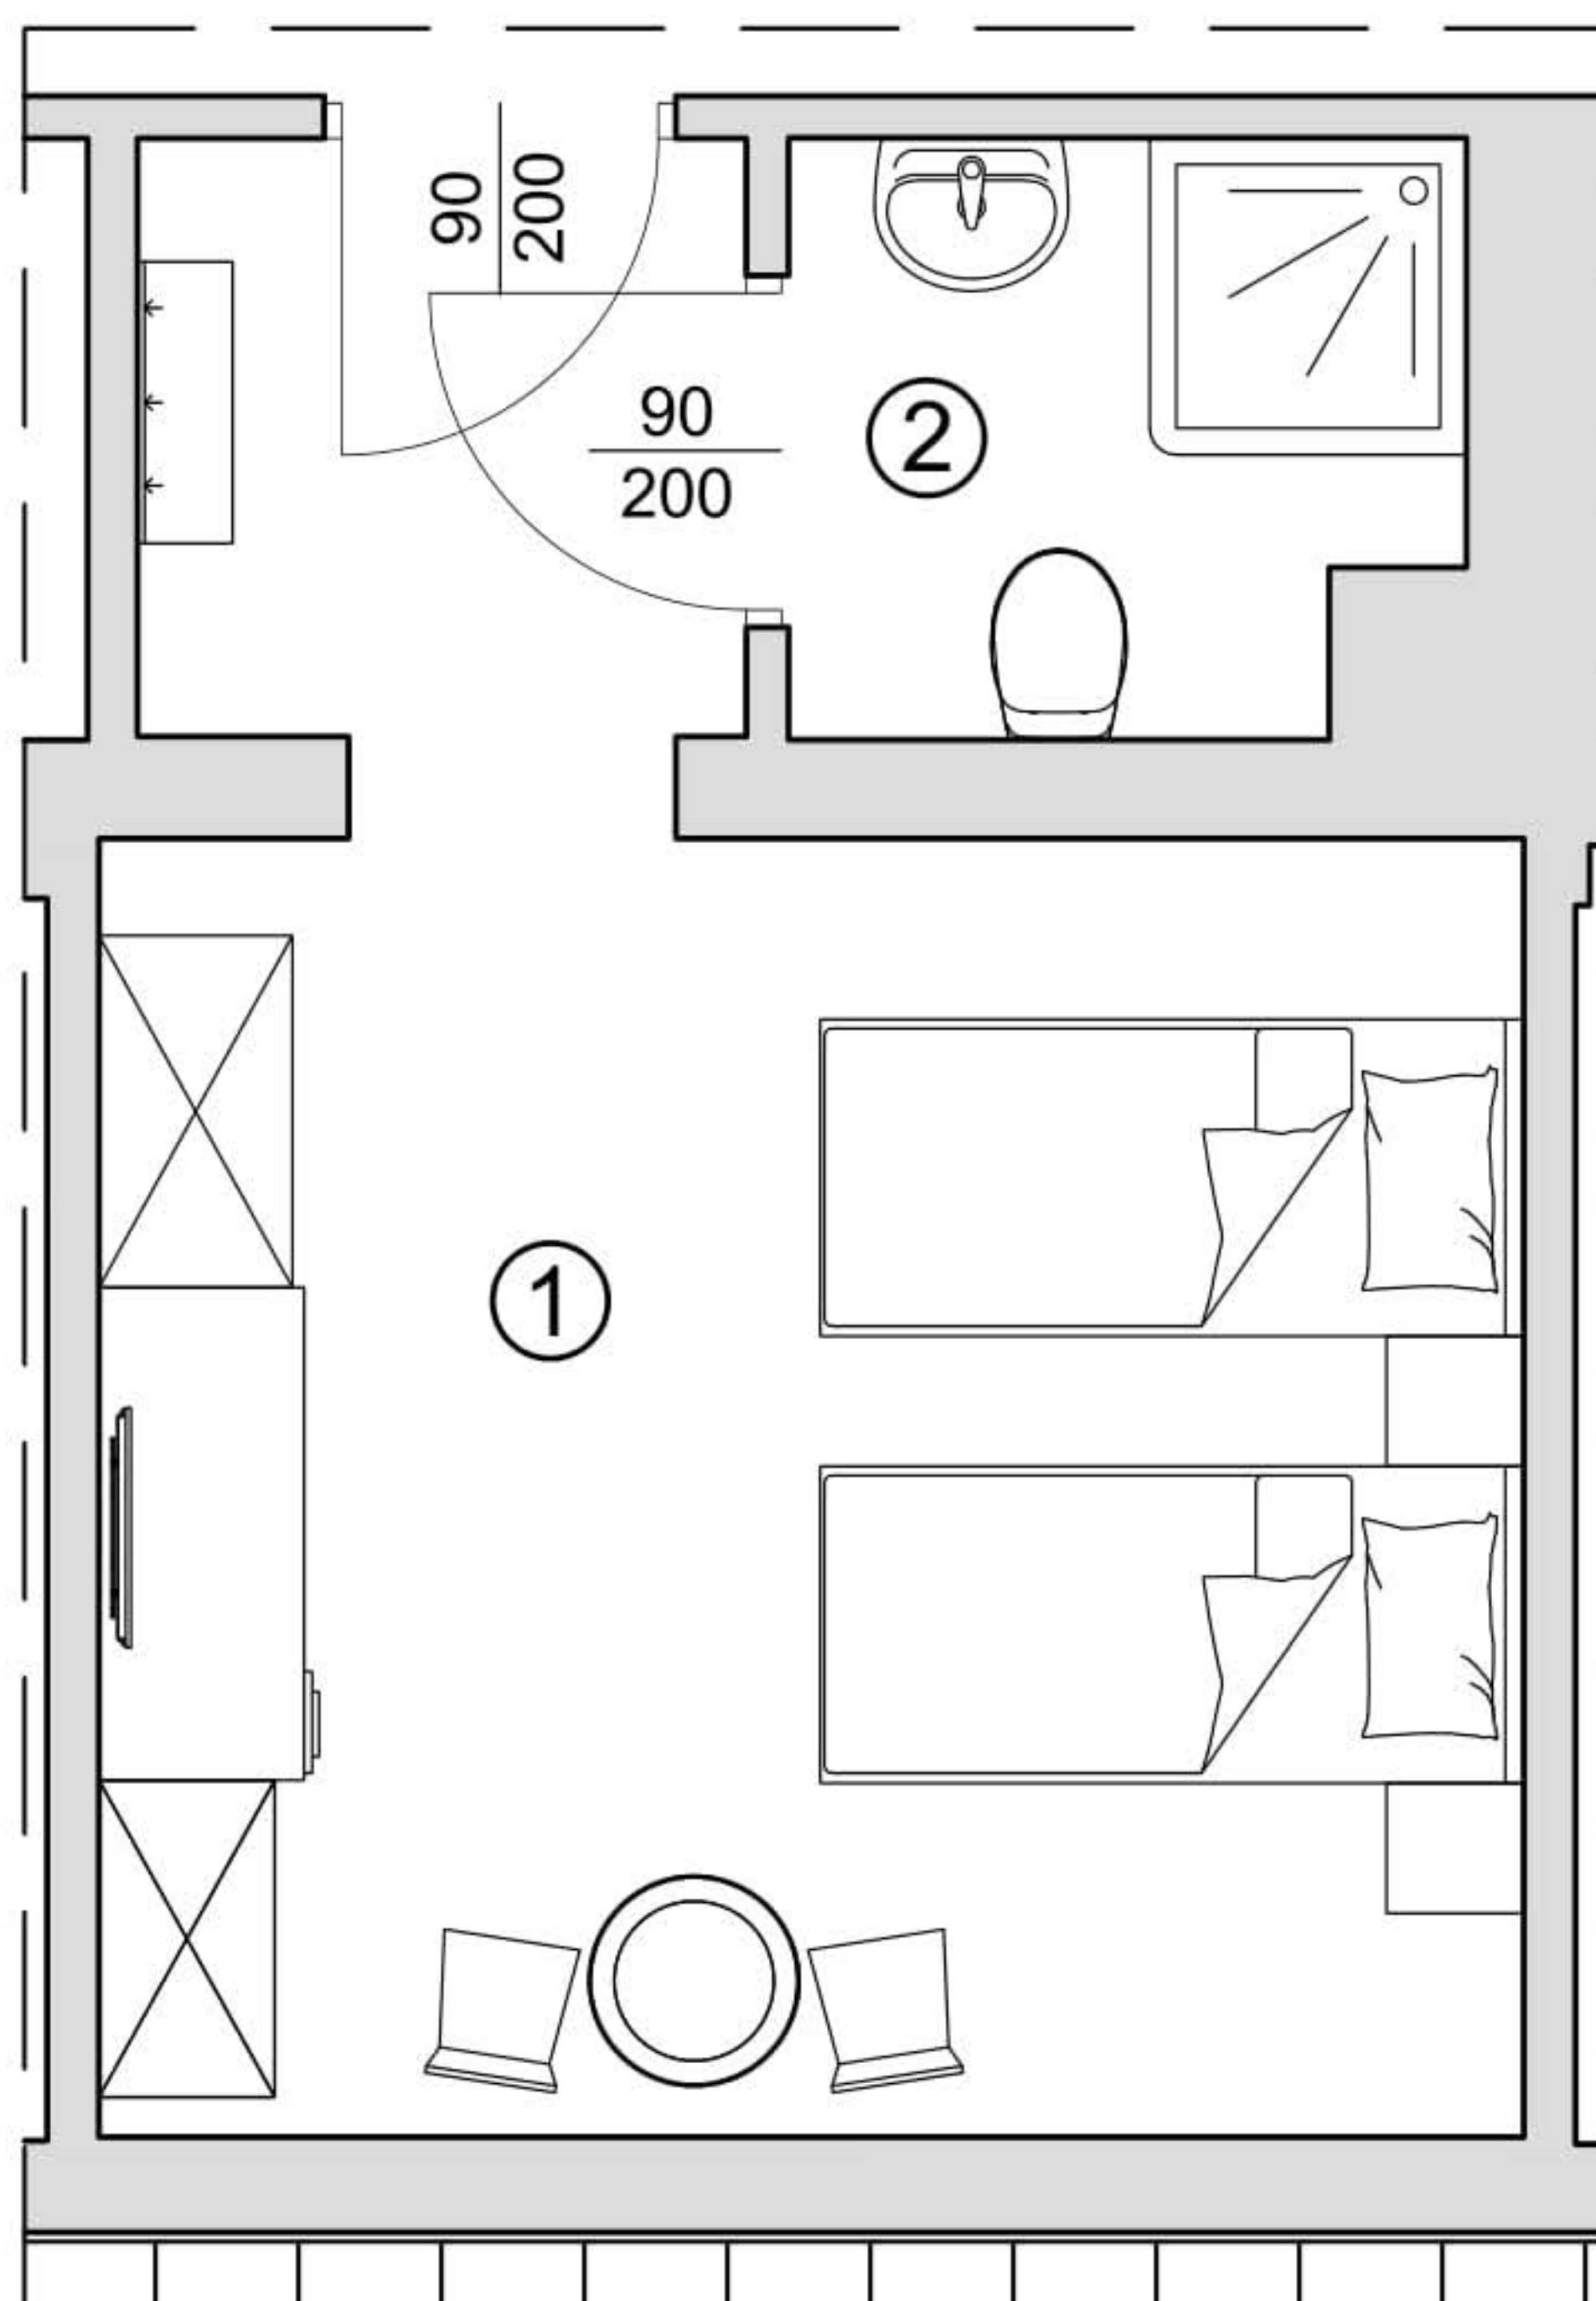

Hotele Gorzelanny Spółka z ograniczoną odpowiedzialnością Spółka Komandytowa  
Pokrzywna 76; 48-267 Jarnońówek; tel.kom. +48 607 399 967  
e-mail: apartamenty.carina@gorzelanny.pl ; www.gorzelanny.pl